

Stadt Schriesheim
Lärmaktionsplanung
3. Runde
Analyse

Maßnahmen
Planfall 1



Lichtsignalanlage



Stadtgrenze

Geschwindigkeiten



≥100 km/h



70 km/h



70 km/h (Tunnel)



50 km/h




≤30 km/h

Maßnahmen



Reduzierung auf Tempo 30

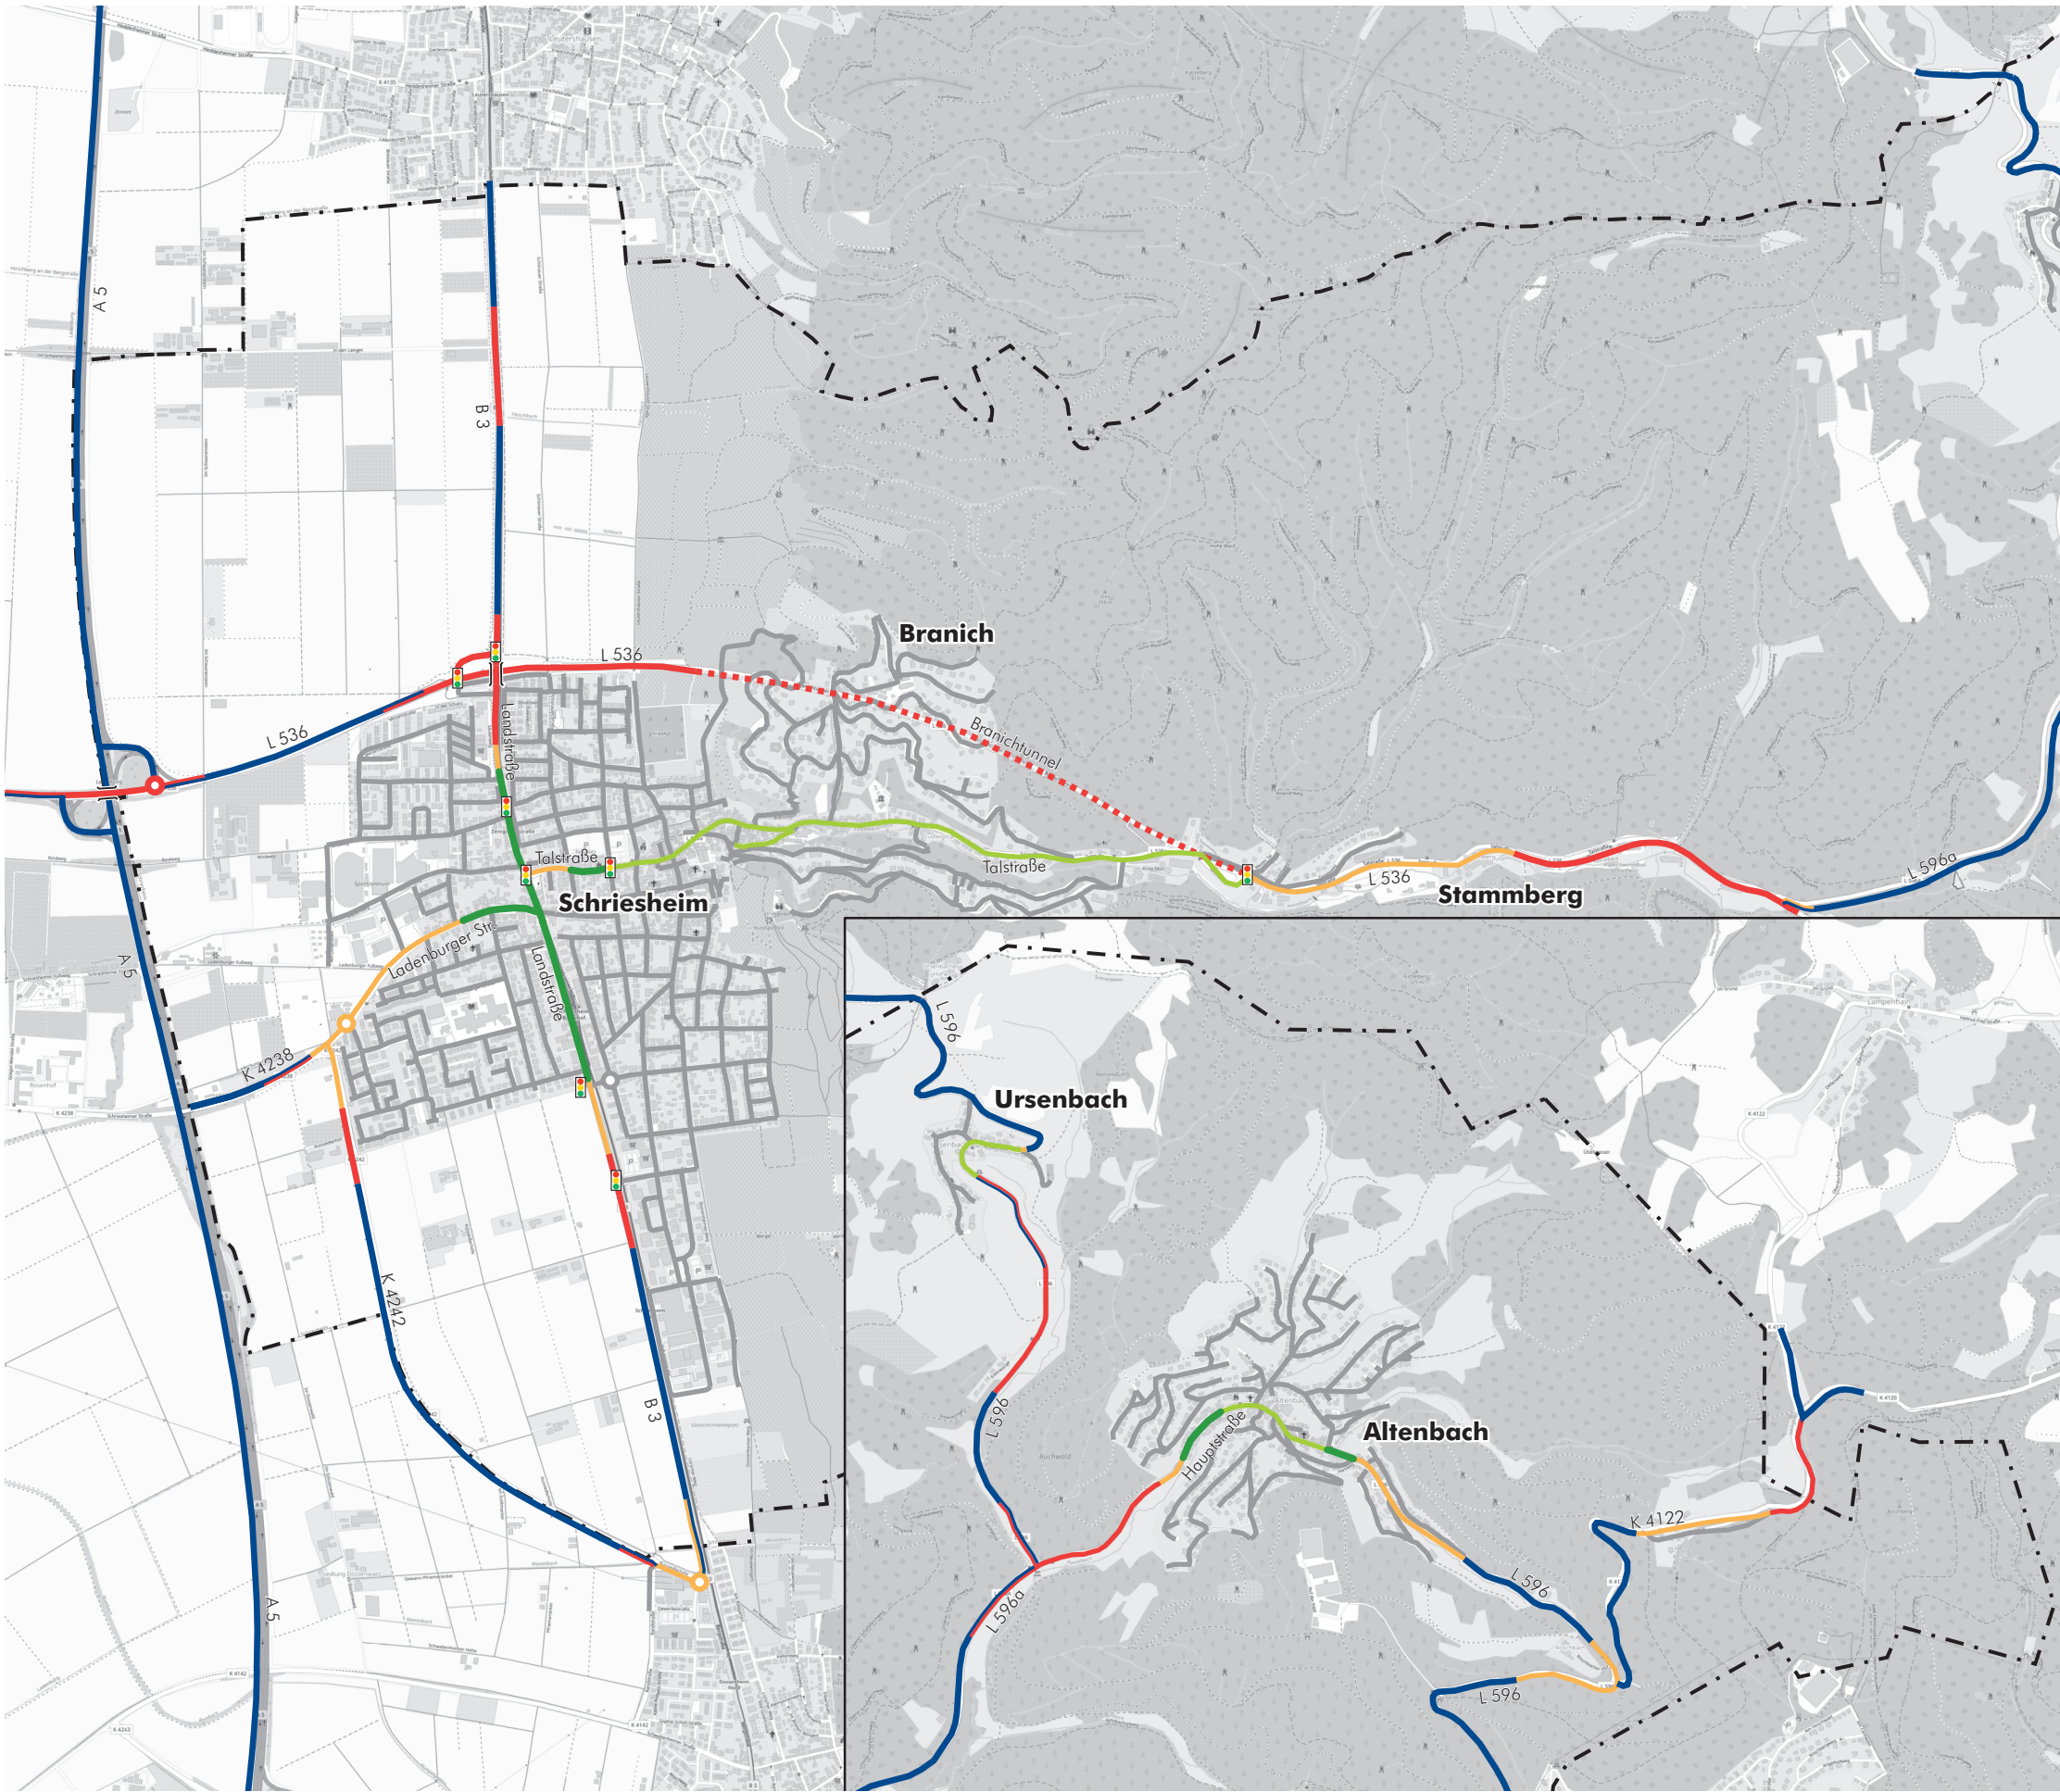

Kartengrundlage: openstreetmap.org





Legende

- Gebäude
- Nebengebäude
- Schule/ Kindergarten
- Straße
- Tunnelöffnung
- Lärmschutzwand
- Gemarkungsgrenze

Pegelwerte L_{DEN} in dB(A)

$65 <$	≤ 65
$67 <$	≤ 67
$70 <$	≤ 70
$72 <$	≤ 72


Maßstab i.O. 1:5.000

0100200400600

m

sh_Plan12a.sgs

Stadt	Schriesheim			
Projekt	Lärmaktionsplanung, 3. Runde			Projekt-Nr. 33037-4
Planinhalt	Planfall 1, Straßenverkehrslärm 24 Stunden nach VBUS - L_{DEN} in dB(A)			Plangröße 840 x 594
	Name	Datum	MODUS CONSULT Dr. Frank Gericke GmbH Kirchgasse 976646 BruchsalTel. 07251 / 989777 Fax 07251 / 989779	
bearb.	SP	07.10.2020		
gez.	SB	07.10.2020		
gepr.	FG			
			Plan	12a

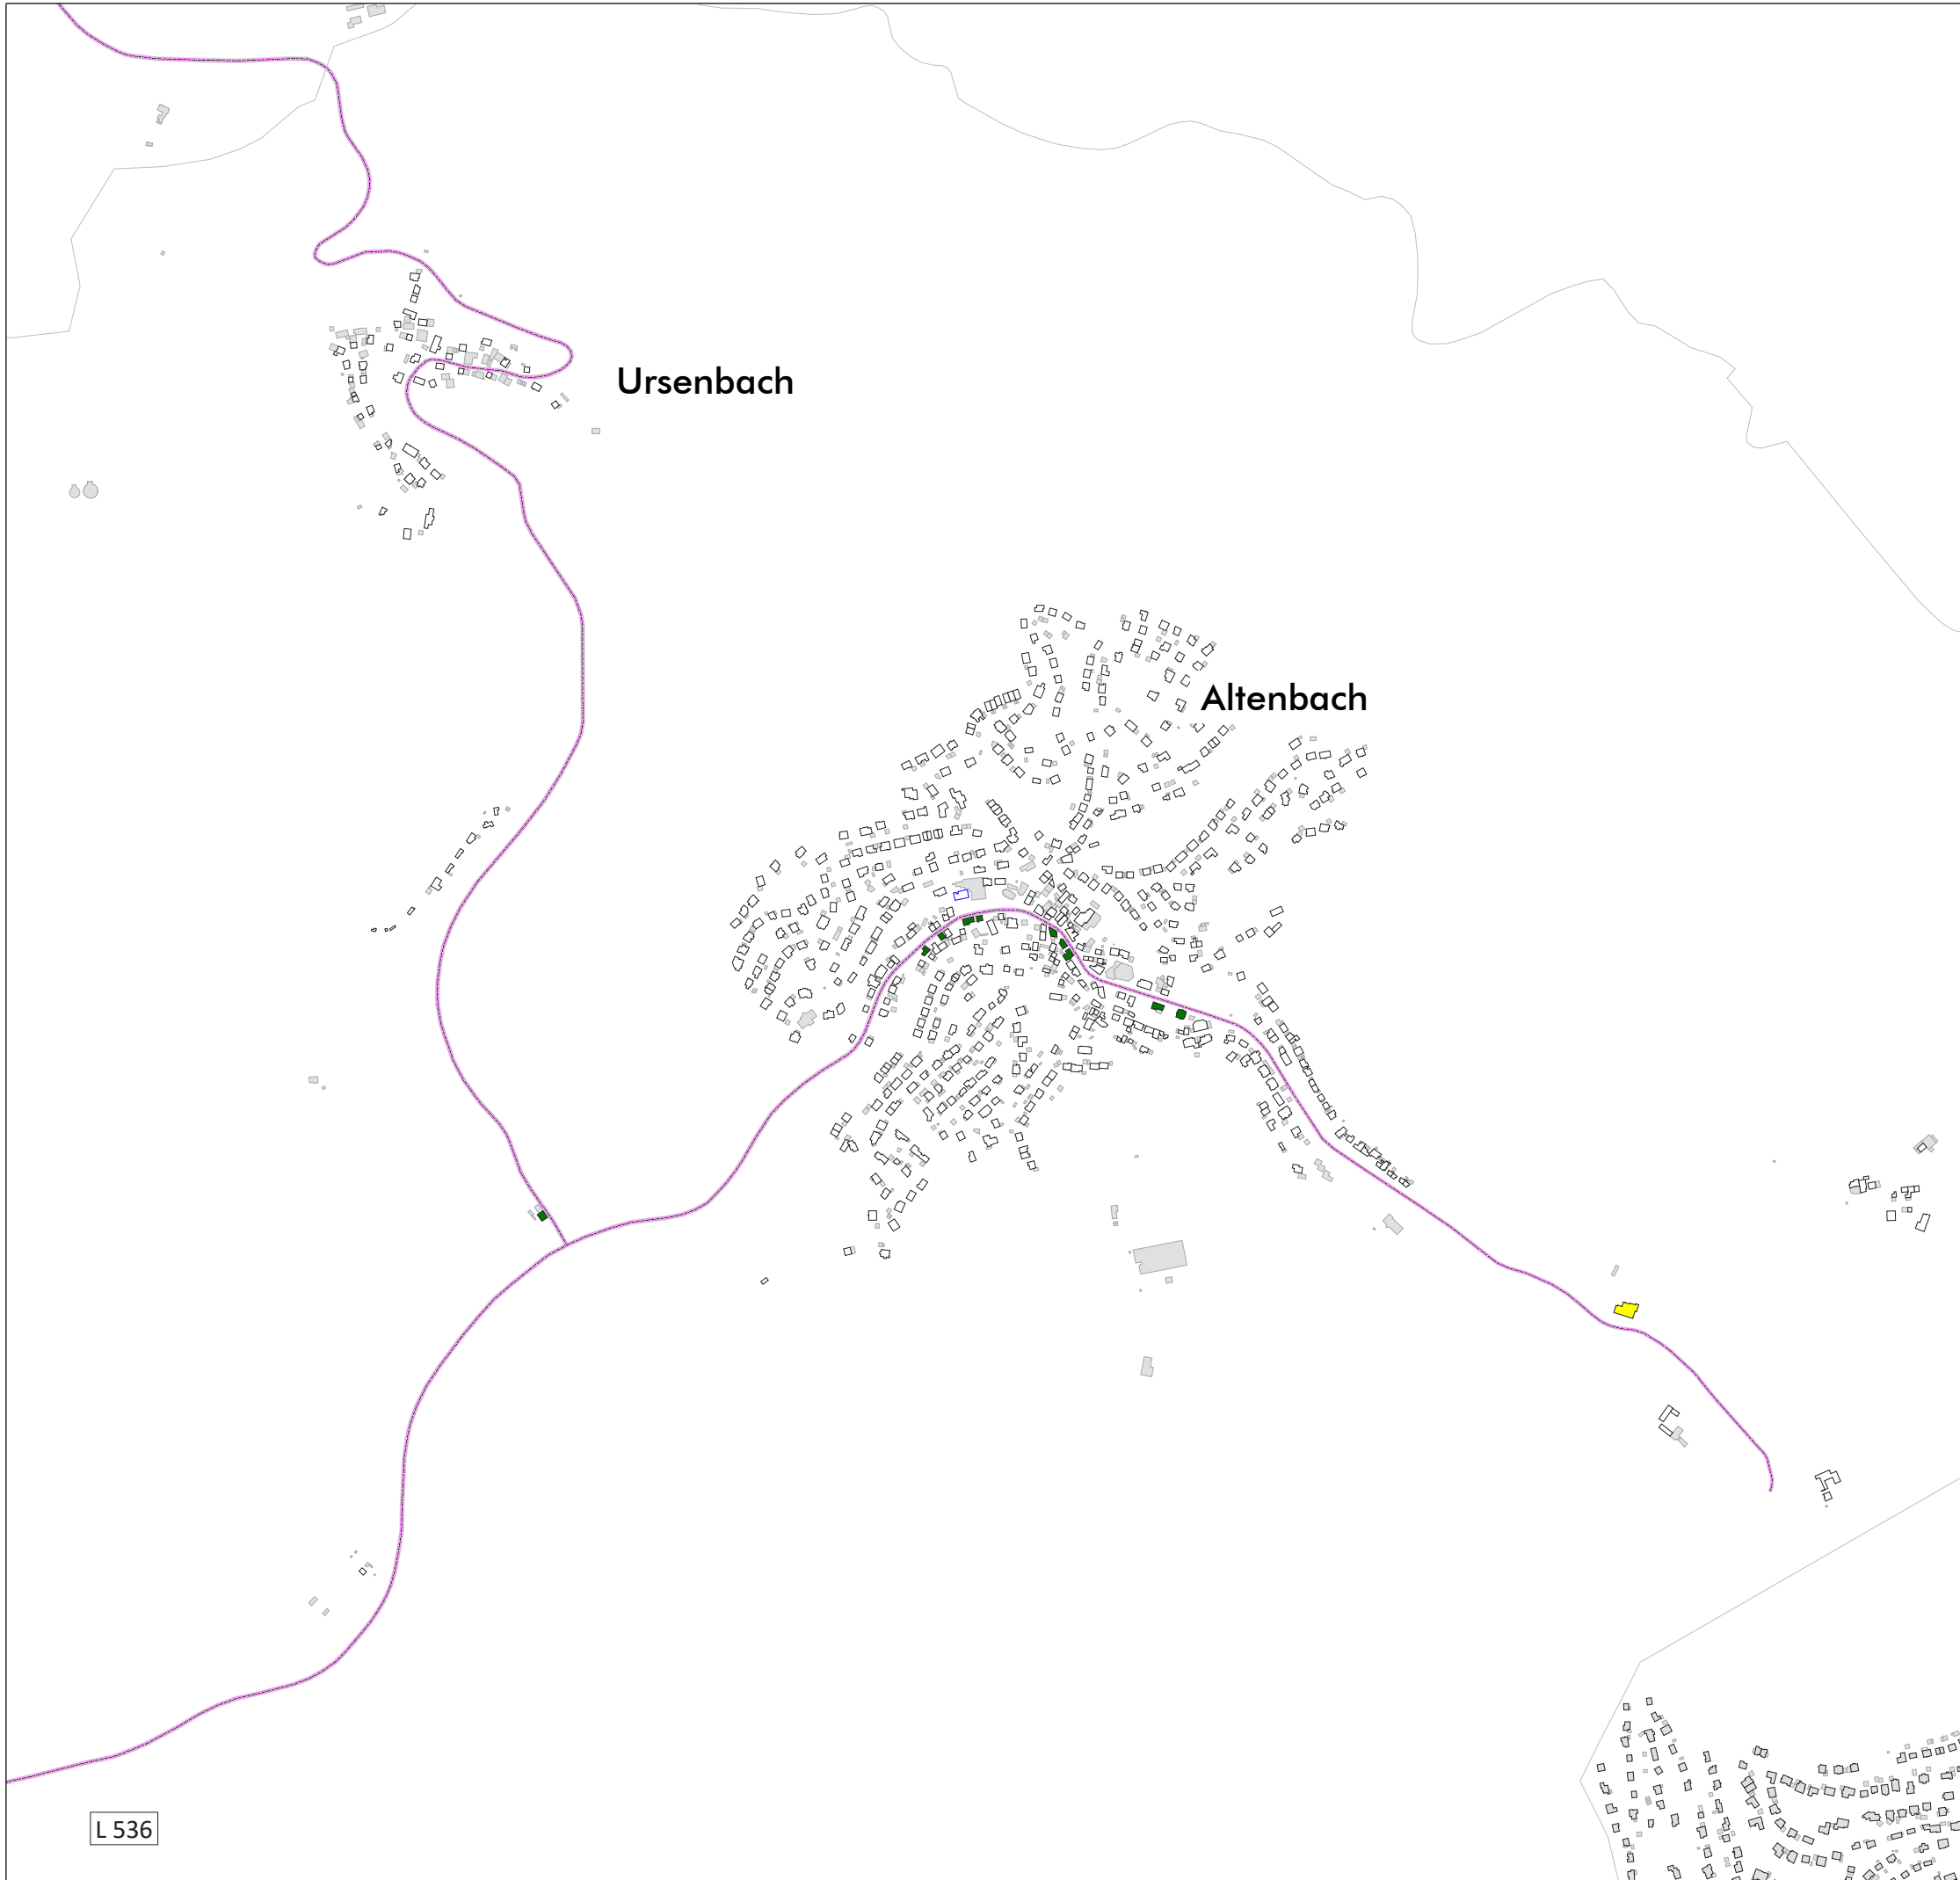

Legende

- Gebäude
- Nebengebäude
- Schule/ Kindergarten
- Straße
- Tunnelöffnung
- Lärmschutzwand
- Gemarkungsgrenze

**Pegelwerte L_{DEN}
in dB(A)**

	≤ 65
65 <	≤ 67
67 <	≤ 70
70 <	≤ 72
72 <	

Maßstab i.O. 1:5.000



sh_Plan12b.sgs

Stadt			Schriesheim	
Projekt			Lärmaktionsplanung, 3. Runde	Projekt-Nr. 33037-4
Planinhalt			Planfall 1, Straßenverkehrslärm 24 Stunden nach VBUS - L _{DEN} in dB(A)	Plangröße 840 x 594
	Name	Datum	MODUS CONSULT Dr. Frank Gericke GmbH Kirchgasse 9 Tel. 07251 / 989777 76646 Bruchsal Fax 07251 / 989779 Plan 12b	
bearb.	SP	07.10.2020		
gez.	SB	07.10.2020		
gepr.	FG			



Legende

- Gebäude
- Nebengebäude
- Schule/ Kindergarten
- Straße
- Tunnelöffnung
- Lärmschutzwand
- Gemarkungsgrenze

**Pegelwerte L_N
in dB(A)**


- ≤ 55
- $55 < L_N \leq 57$
- $57 < L_N \leq 60$
- $60 < L_N \leq 62$

Maßstab i.O. 1:5.000



sh_Plan13a.sgs

Stadt			Schriesheim	
Projekt			Lärmaktionsplanung, 3. Runde	Projekt-Nr. 33037-4
Planinhalt			Planfall 1, Straßenverkehrslärm nach VBUS - L _N in dB(A)	Plangröße 840 x 594
	Name	Datum	Dr. Frank Gersick GmbH  Kirchgasse 9 Tel. 07251 / 989777 76646 Bruchsal Fax 07251 / 989779	
bearb.	SP	07.10.2020		
gez.	SB	07.10.2020		
gepr.	FG			
			Plan	13a

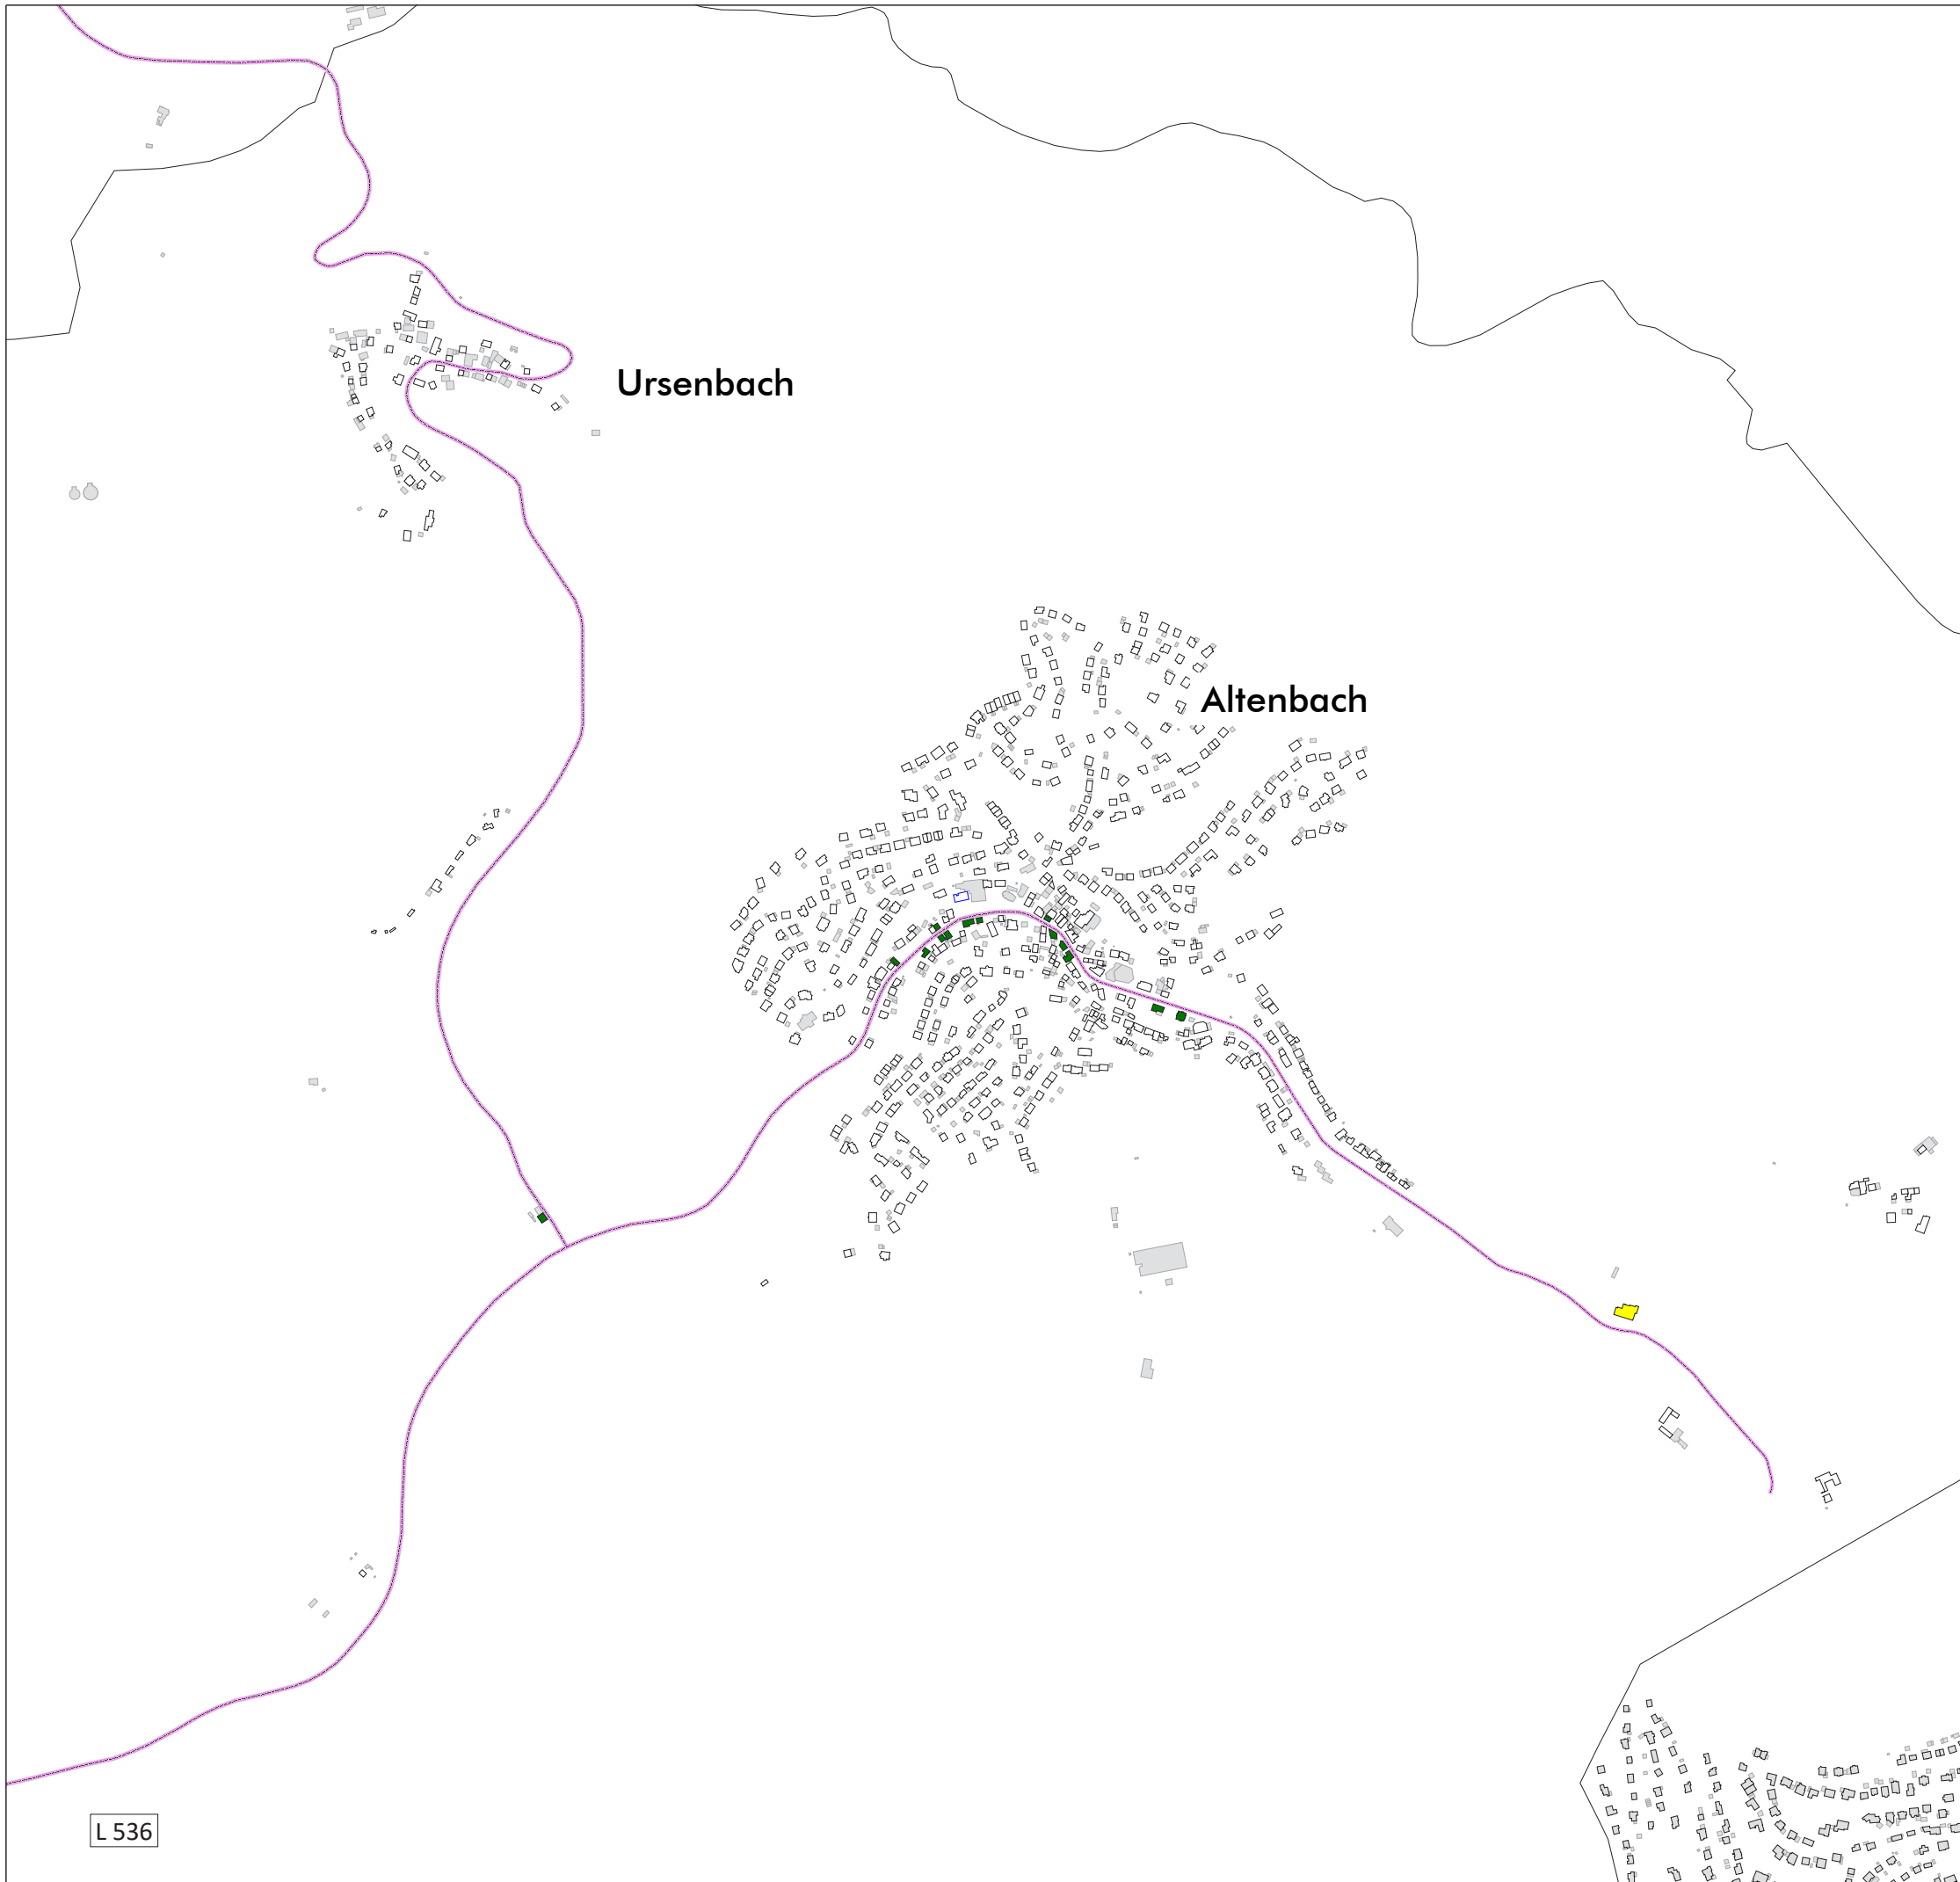

Legende

- Gebäude
- Nebengebäude
- Schule/ Kindergarten
- Straße
- Tunnelöffnung
- Lärmschutzwand
- Gemarkungsgrenze

Pegelwerte L_N
in dB(A)

- ≤ 55
- $55 < \leq 57$
- $57 < \leq 60$
- $60 < \leq 62$
- $62 <$

Maßstab i.O. 1:5.000



sh_Plan13b.sgs

Stadt			Schriesheim	
Projekt			Lärmaktionsplanung, 3. Runde	Projekt-Nr. 33037-4
Planinhalt			Planfall 1, Straßenverkehrslärm nach VBUS - L _N in dB(A)	Plangröße 840 x 594
	Name	Datum	MODUS CONSULT Dr. Frank Gericke GmbH Kirchgasse 9 Tel. 07251 / 989777 76646 Bruchsal Fax 07251 / 989779 Plan 13b	
bearb.	SP	07.10.2020		
gez.	SB	07.10.2020		
gepr.	FG			

Maßnahmen
Planfall 2



Lichtsignalanlage



Stadtgrenze

Geschwindigkeiten



≥100 km/h



70 km/h



70 km/h (Tunnel)



50 km/h



≤30 km/h


Maßnahmen



Reduzierung auf Tempo 30



Reduzierung auf Tempo 30 (Ergänzung)

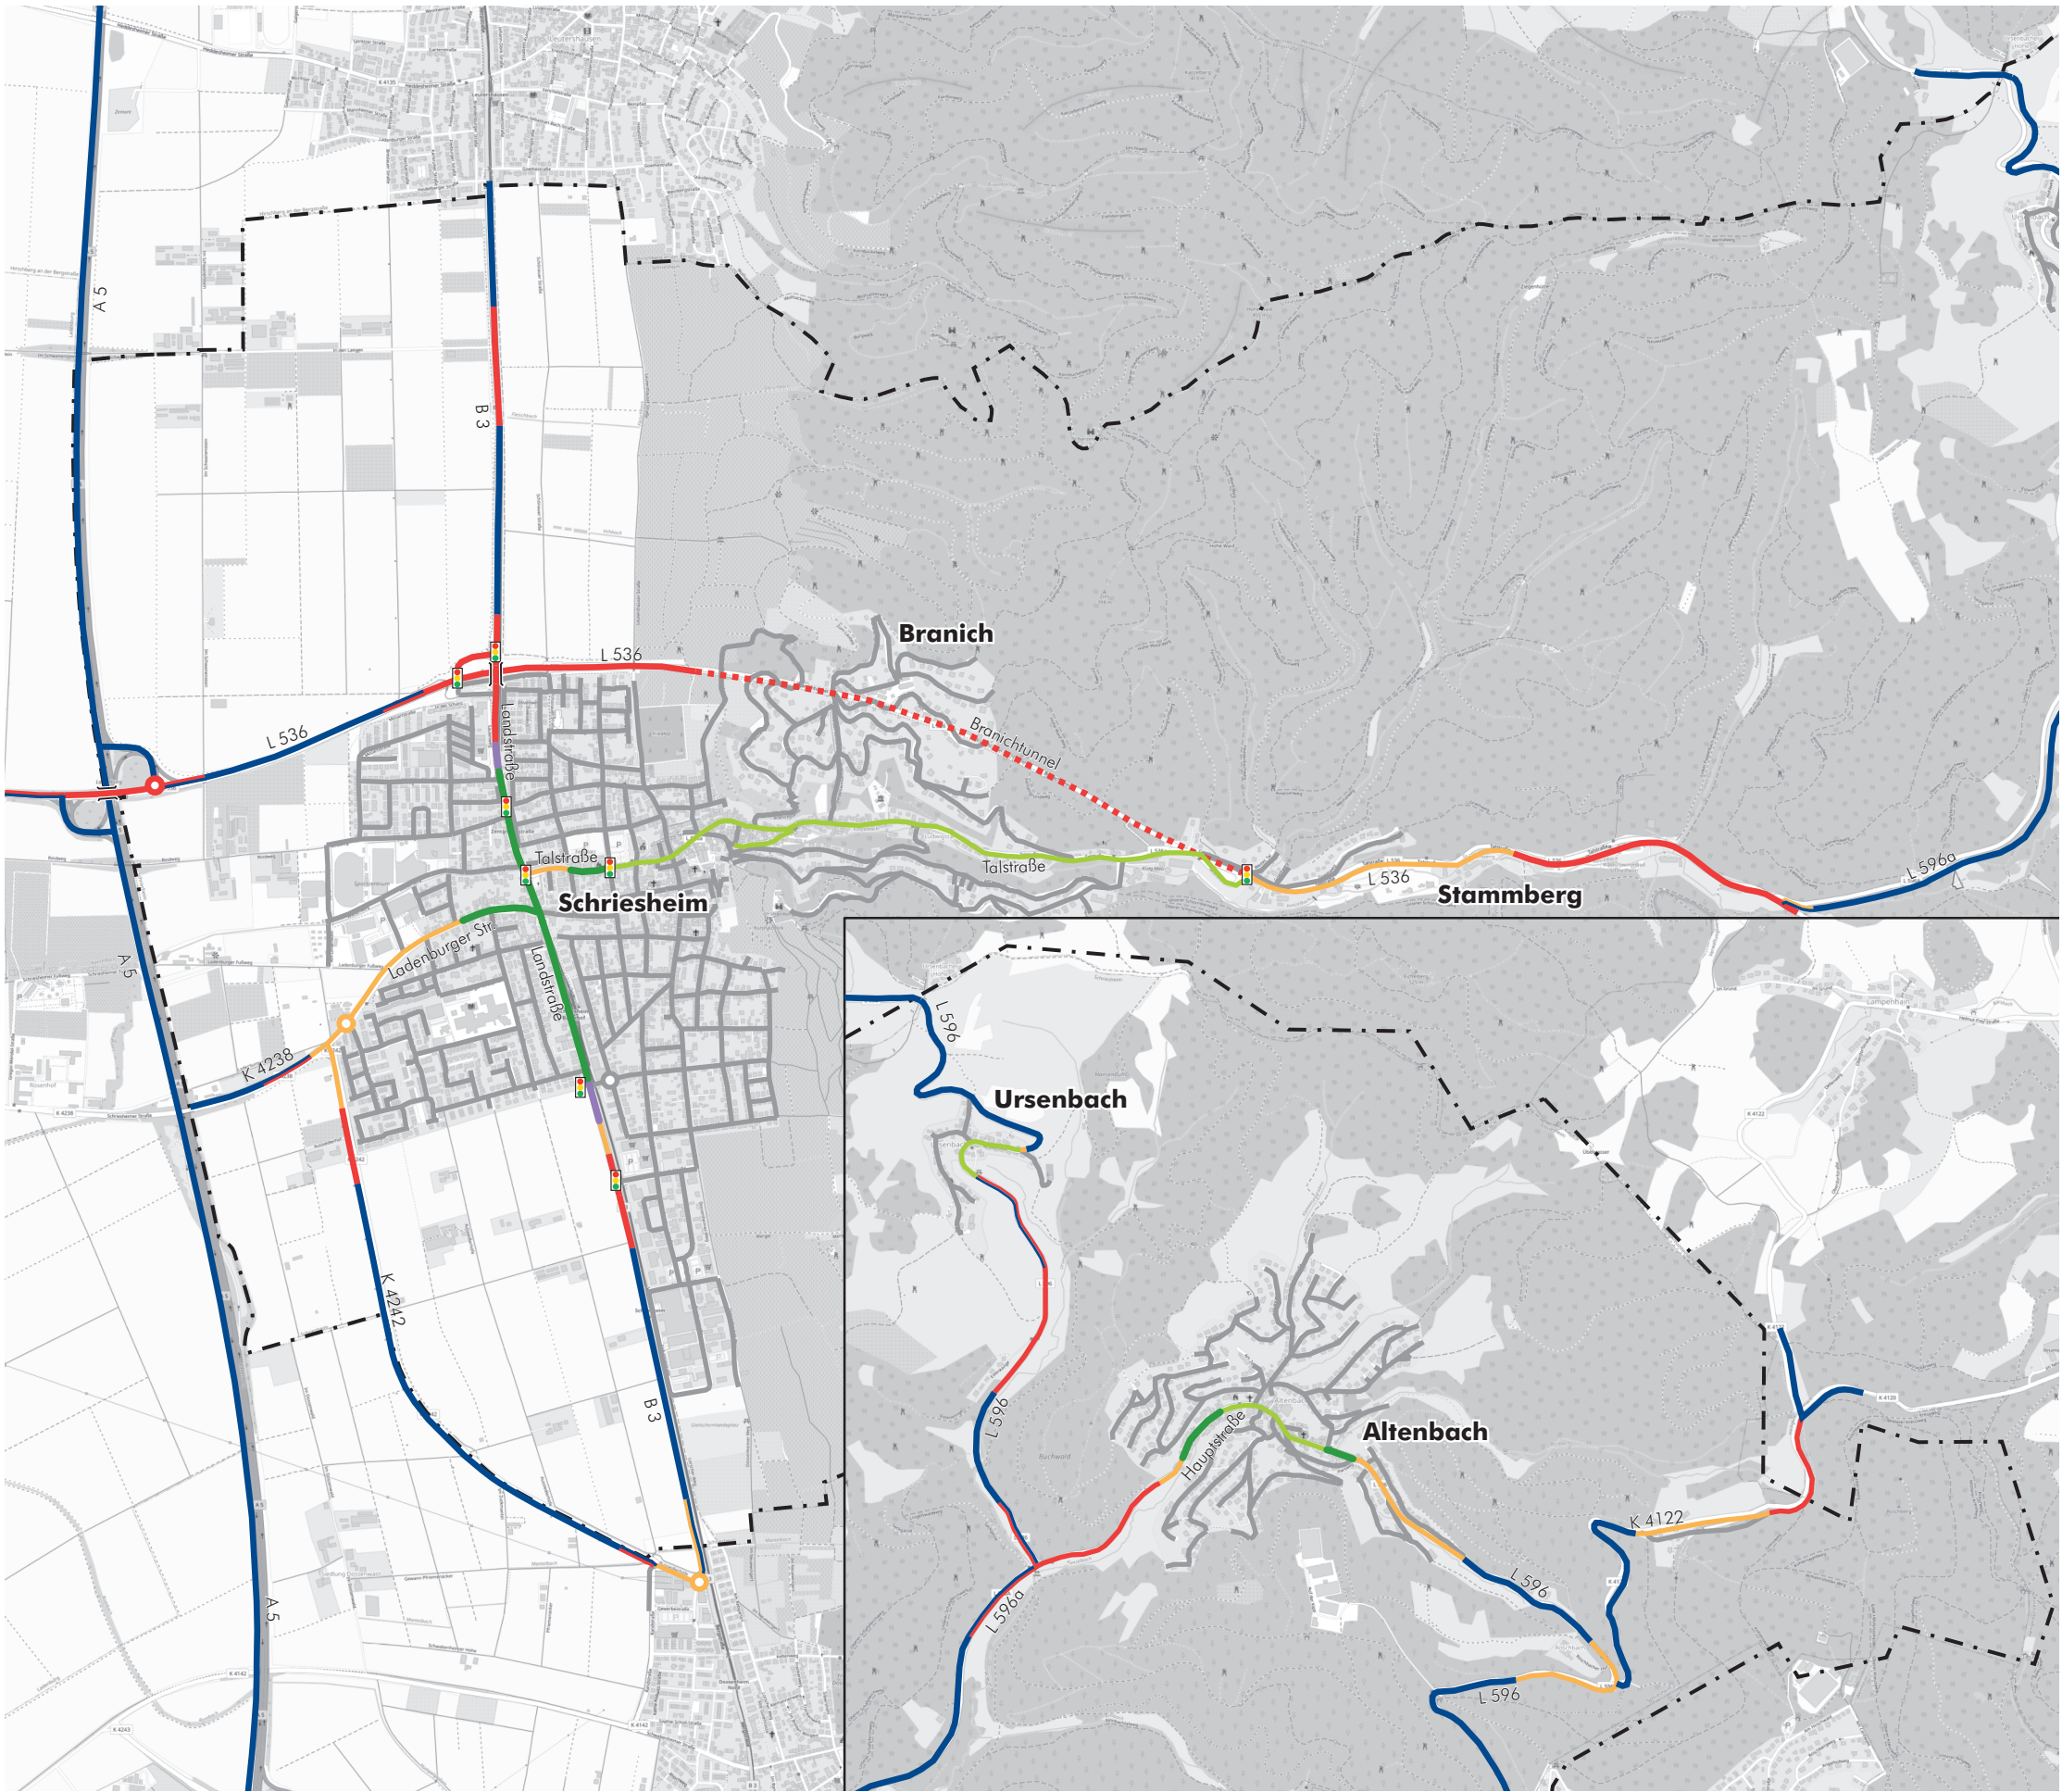

Kartengrundlage: openstreetmap.org





Legende

- Gebäude
- Nebengebäude
- Schule/ Kindergarten
- Straße
- Tunnelöffnung
- Lärmschutzwand
- Gemarkungsgrenze

Pegelwerte L_{DEN} in dB(A)

$65 < L \leq 67$	≤ 65
$67 < L \leq 70$	≤ 67
$70 < L \leq 72$	≤ 70
$72 < L$	≤ 72


Maßstab i.O. 1:5.000

0100200400600

m

sh_Plan15a.sgs

Stadt	Schriesheim		
Projekt	Lärmaktionsplanung, 3. Runde		Projekt-Nr. 33037-4
Planinhalt	Planfall 2, Straßenverkehrslärm 24 Stunden nach VBUS - L_{DEN} in dB(A)		Plangröße 840 x 594
	Name	Datum	MODUS CONSULT Dr. Frank Gericke GmbH Kirchgasse 976646 Bruchsal Tel. 07251 / 989777 Fax 07251 / 989779 Plan 15a
bearb.	SP	07.10.2020	
gez.	SB	07.10.2020	
gepr.	FG		

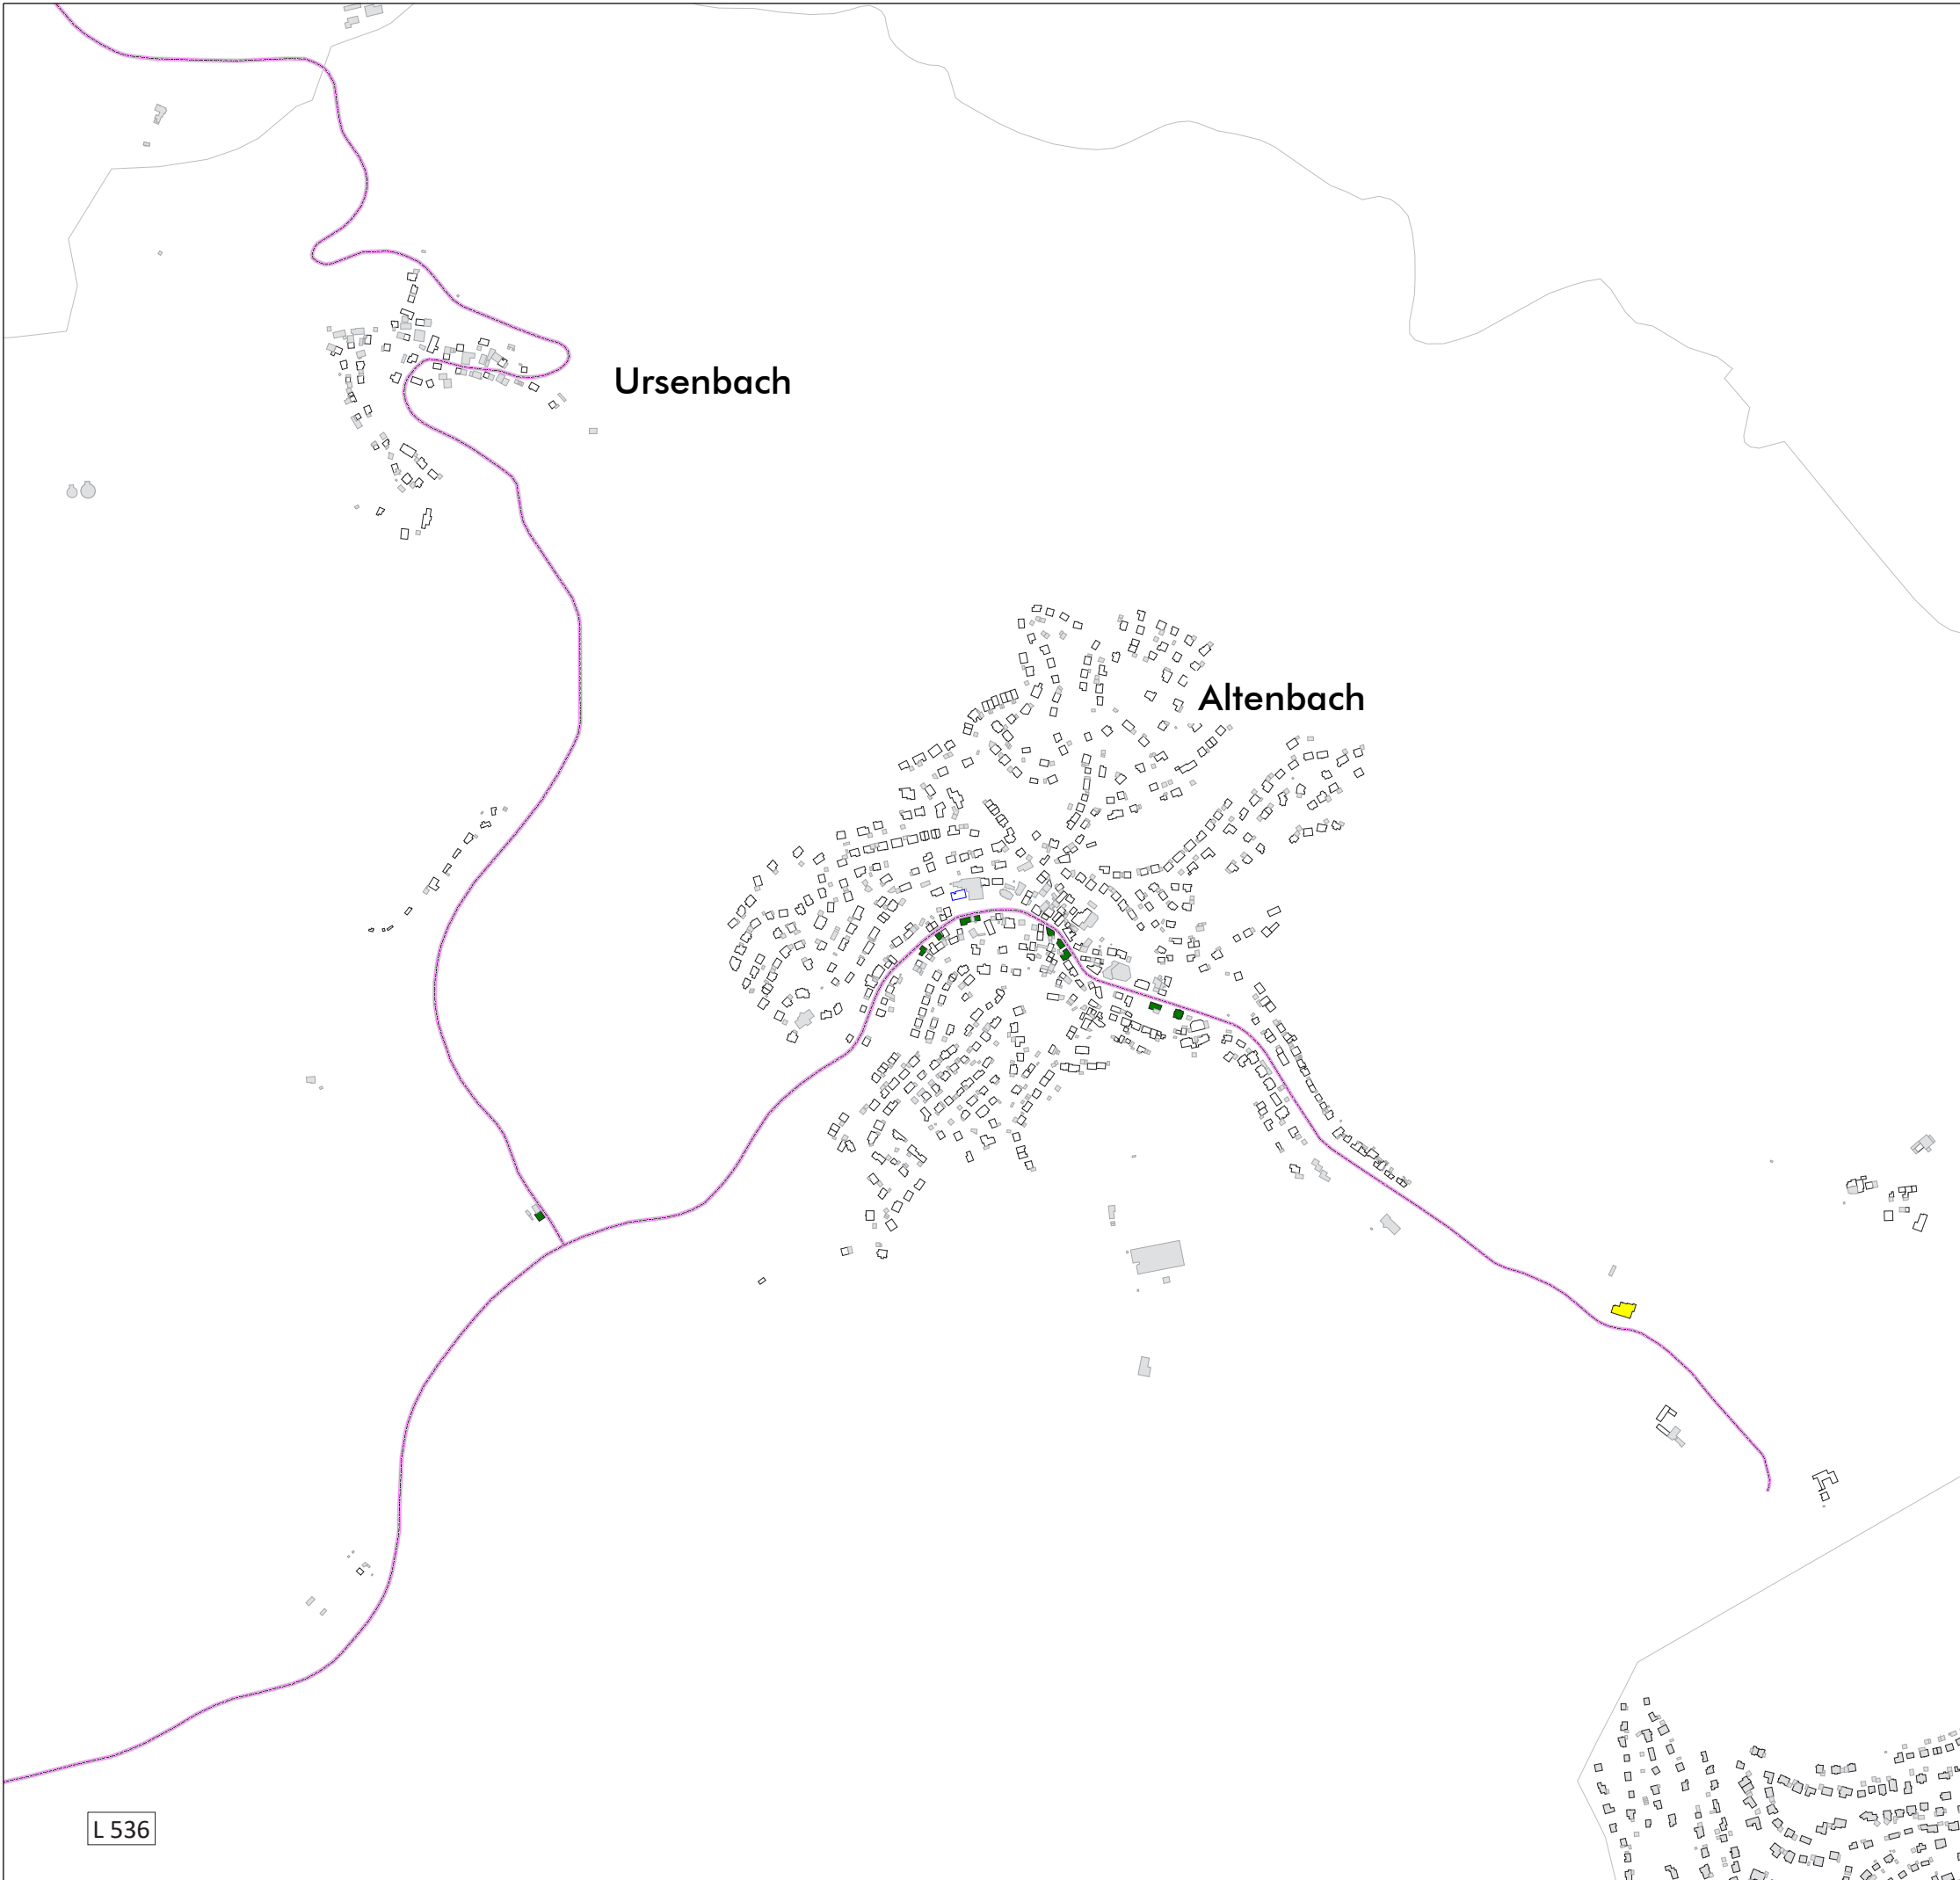

Legende

- Gebäude
- Nebengebäude
- Schule/ Kindergarten
- Straße
- Tunnelöffnung
- Lärmschutzwand
- Gemarkungsgrenze

**Pegelwerte L_{DEN}
in dB(A)**

- ≤ 65
- $65 < \leq 67$
- $67 < \leq 70$
- $70 < \leq 72$
- $72 <$

Maßstab i.O. 1:5.000



sh_Plan15b.sgs

Stadt			Schriesheim	
Projekt			Lärmaktionsplanung, 3. Runde	Projekt-Nr. 33037-4
Planinhalt			Planfall 2, Straßenverkehrslärm 24 Stunden nach VBUS - L _{DEN} in dB(A)	Plangröße 840 x 594
	Name	Datum	MODUS CONSULT Dr. Frank Gericke GmbH Kirchgasse 9 Tel. 07251 / 989777 76646 Bruchsal Fax 07251 / 989779	
bearb.	SP	07.10.2020		
gez.	SB	07.10.2020		
gepr.	FG			
			Plan	15b



Legende

- Gebäude
- Nebengebäude
- Schule/ Kindergarten
- Straße
- Tunnelöffnung
- Lärmschutzwand
- Gemarkungsgrenze

**Pegelwerte L_N
in dB(A)**


- ≤ 55
- $55 < L_N \leq 57$
- $57 < L_N \leq 60$
- $60 < L_N \leq 62$

Maßstab i.O. 1:5.000



sh_Plan16a.sgs

Stadt			Schriesheim	
Projekt			Lärmaktionsplanung, 3. Runde	Projekt-Nr. 33037-4
Planinhalt			Planfall 2, Straßenverkehrslärm nach VBUS - L _N in dB(A)	Plangröße 840 x 594
	Name	Datum	 Dr. Frank Gericke GmbH Kirchgasse 976646 Bruchsal Tel. 07251 / 989777Fax 07251 / 989779	
bearb.	SP	07.10.2020		
gez.	SB	07.10.2020		
gepr.	FG			
			Plan	16a

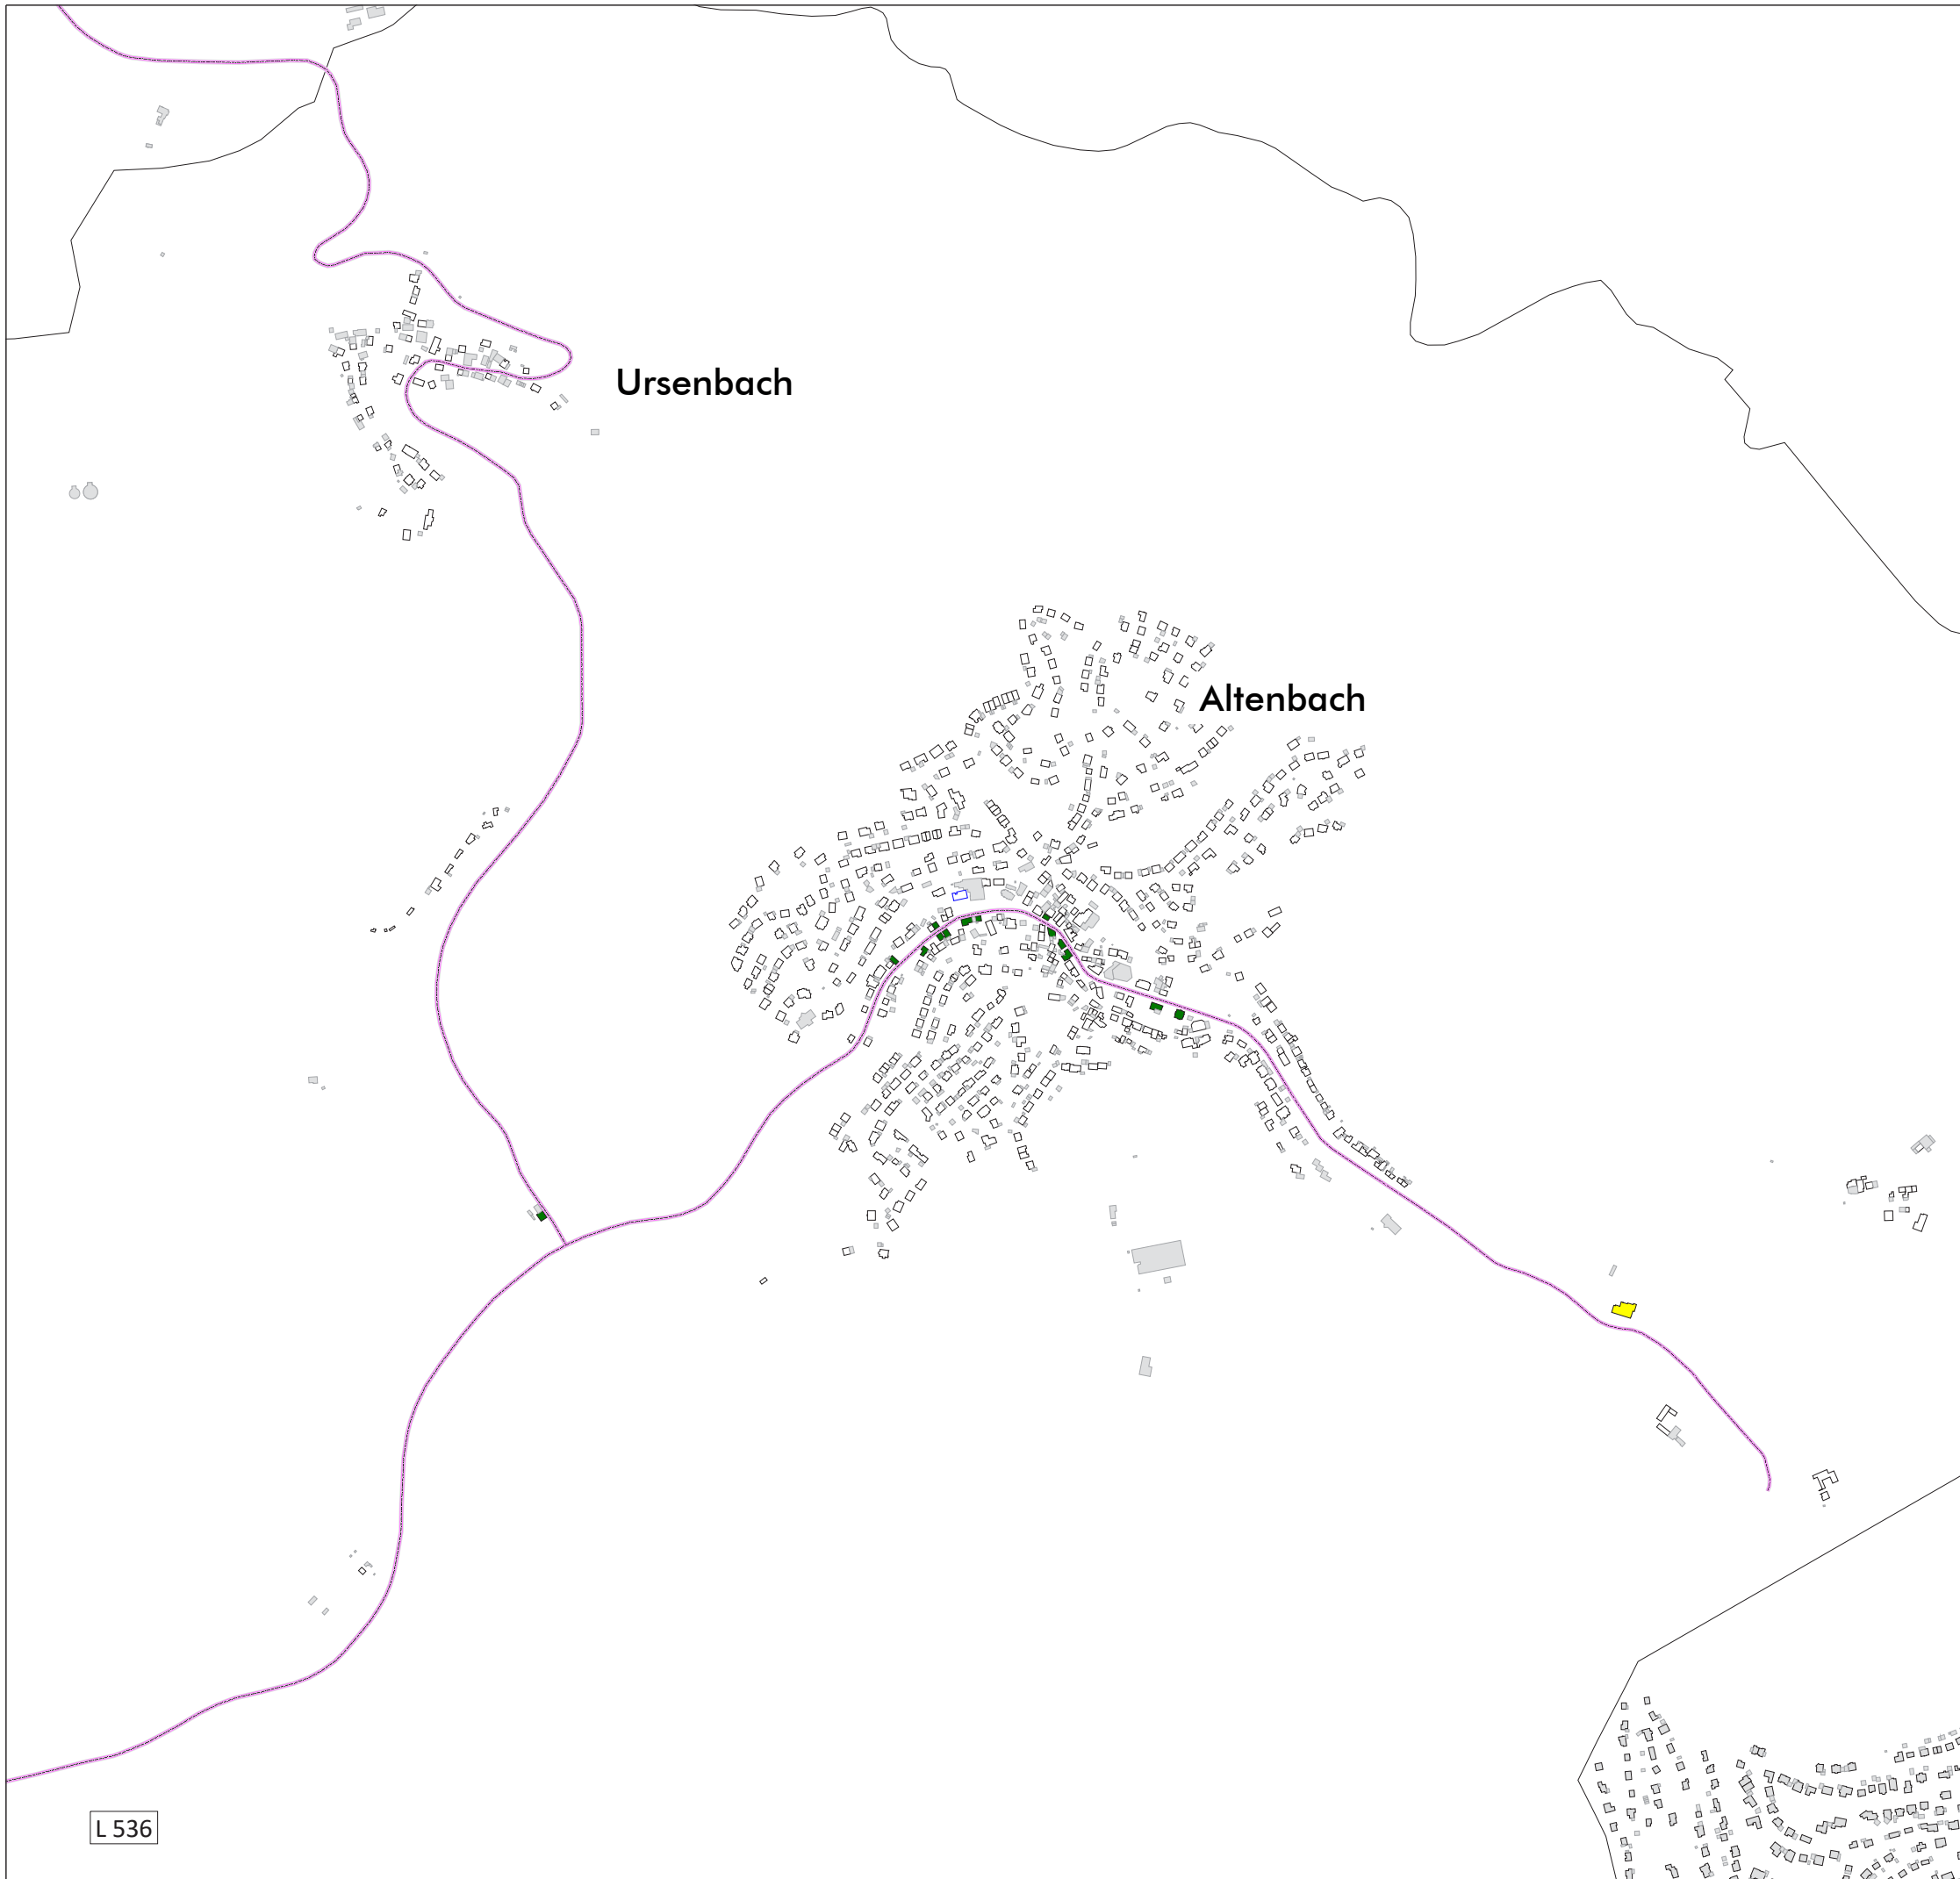

Legende

- Gebäude
- Nebengebäude
- Schule/ Kindergarten
- Straße
- Tunnelöffnung
- Lärmschutzwand
- Gemarkungsgrenze

Pegelwerte L_N
in dB(A)

- ≤ 55
- $55 < \leq 57$
- $57 < \leq 60$
- $60 < \leq 62$
- $62 <$

Maßstab i.O. 1:5.000



sh_Plan16b.sgs

Stadt		Schriesheim			
Projekt		Lärmaktionsplanung, 3. Runde		Projekt-Nr. 33037-4	
Planinhalt		Planfall 2, Straßenverkehrslärm nach VBUS - L _N in dB(A)		Plangröße 840 x 594	
	Name	Datum		MODUS CONSULT Dr. Frank Gericke GmbH Kirchgasse 9 Tel. 07251 / 989777 76646 Bruchsal Fax 07251 / 989779 Plan 16b	
bearb.	SP	07.10.2020			
gez.	SB	07.10.2020			
gepr.	FG				

Stadt Schriesheim
Lärmaktionsplanung
3. Runde
Analyse

Maßnahmen
Planfall 3



Lichtsignalanlage



Stadtgrenze

Geschwindigkeiten



≥100 km/h



70 km/h



70 km/h (Tunnel)



50 km/h



≤30 km/h

Maßnahmen




Reduzierung auf Tempo 30



Reduzierung auf Tempo 30 (Ergänzung)



geplante Fahrbahnsanierung

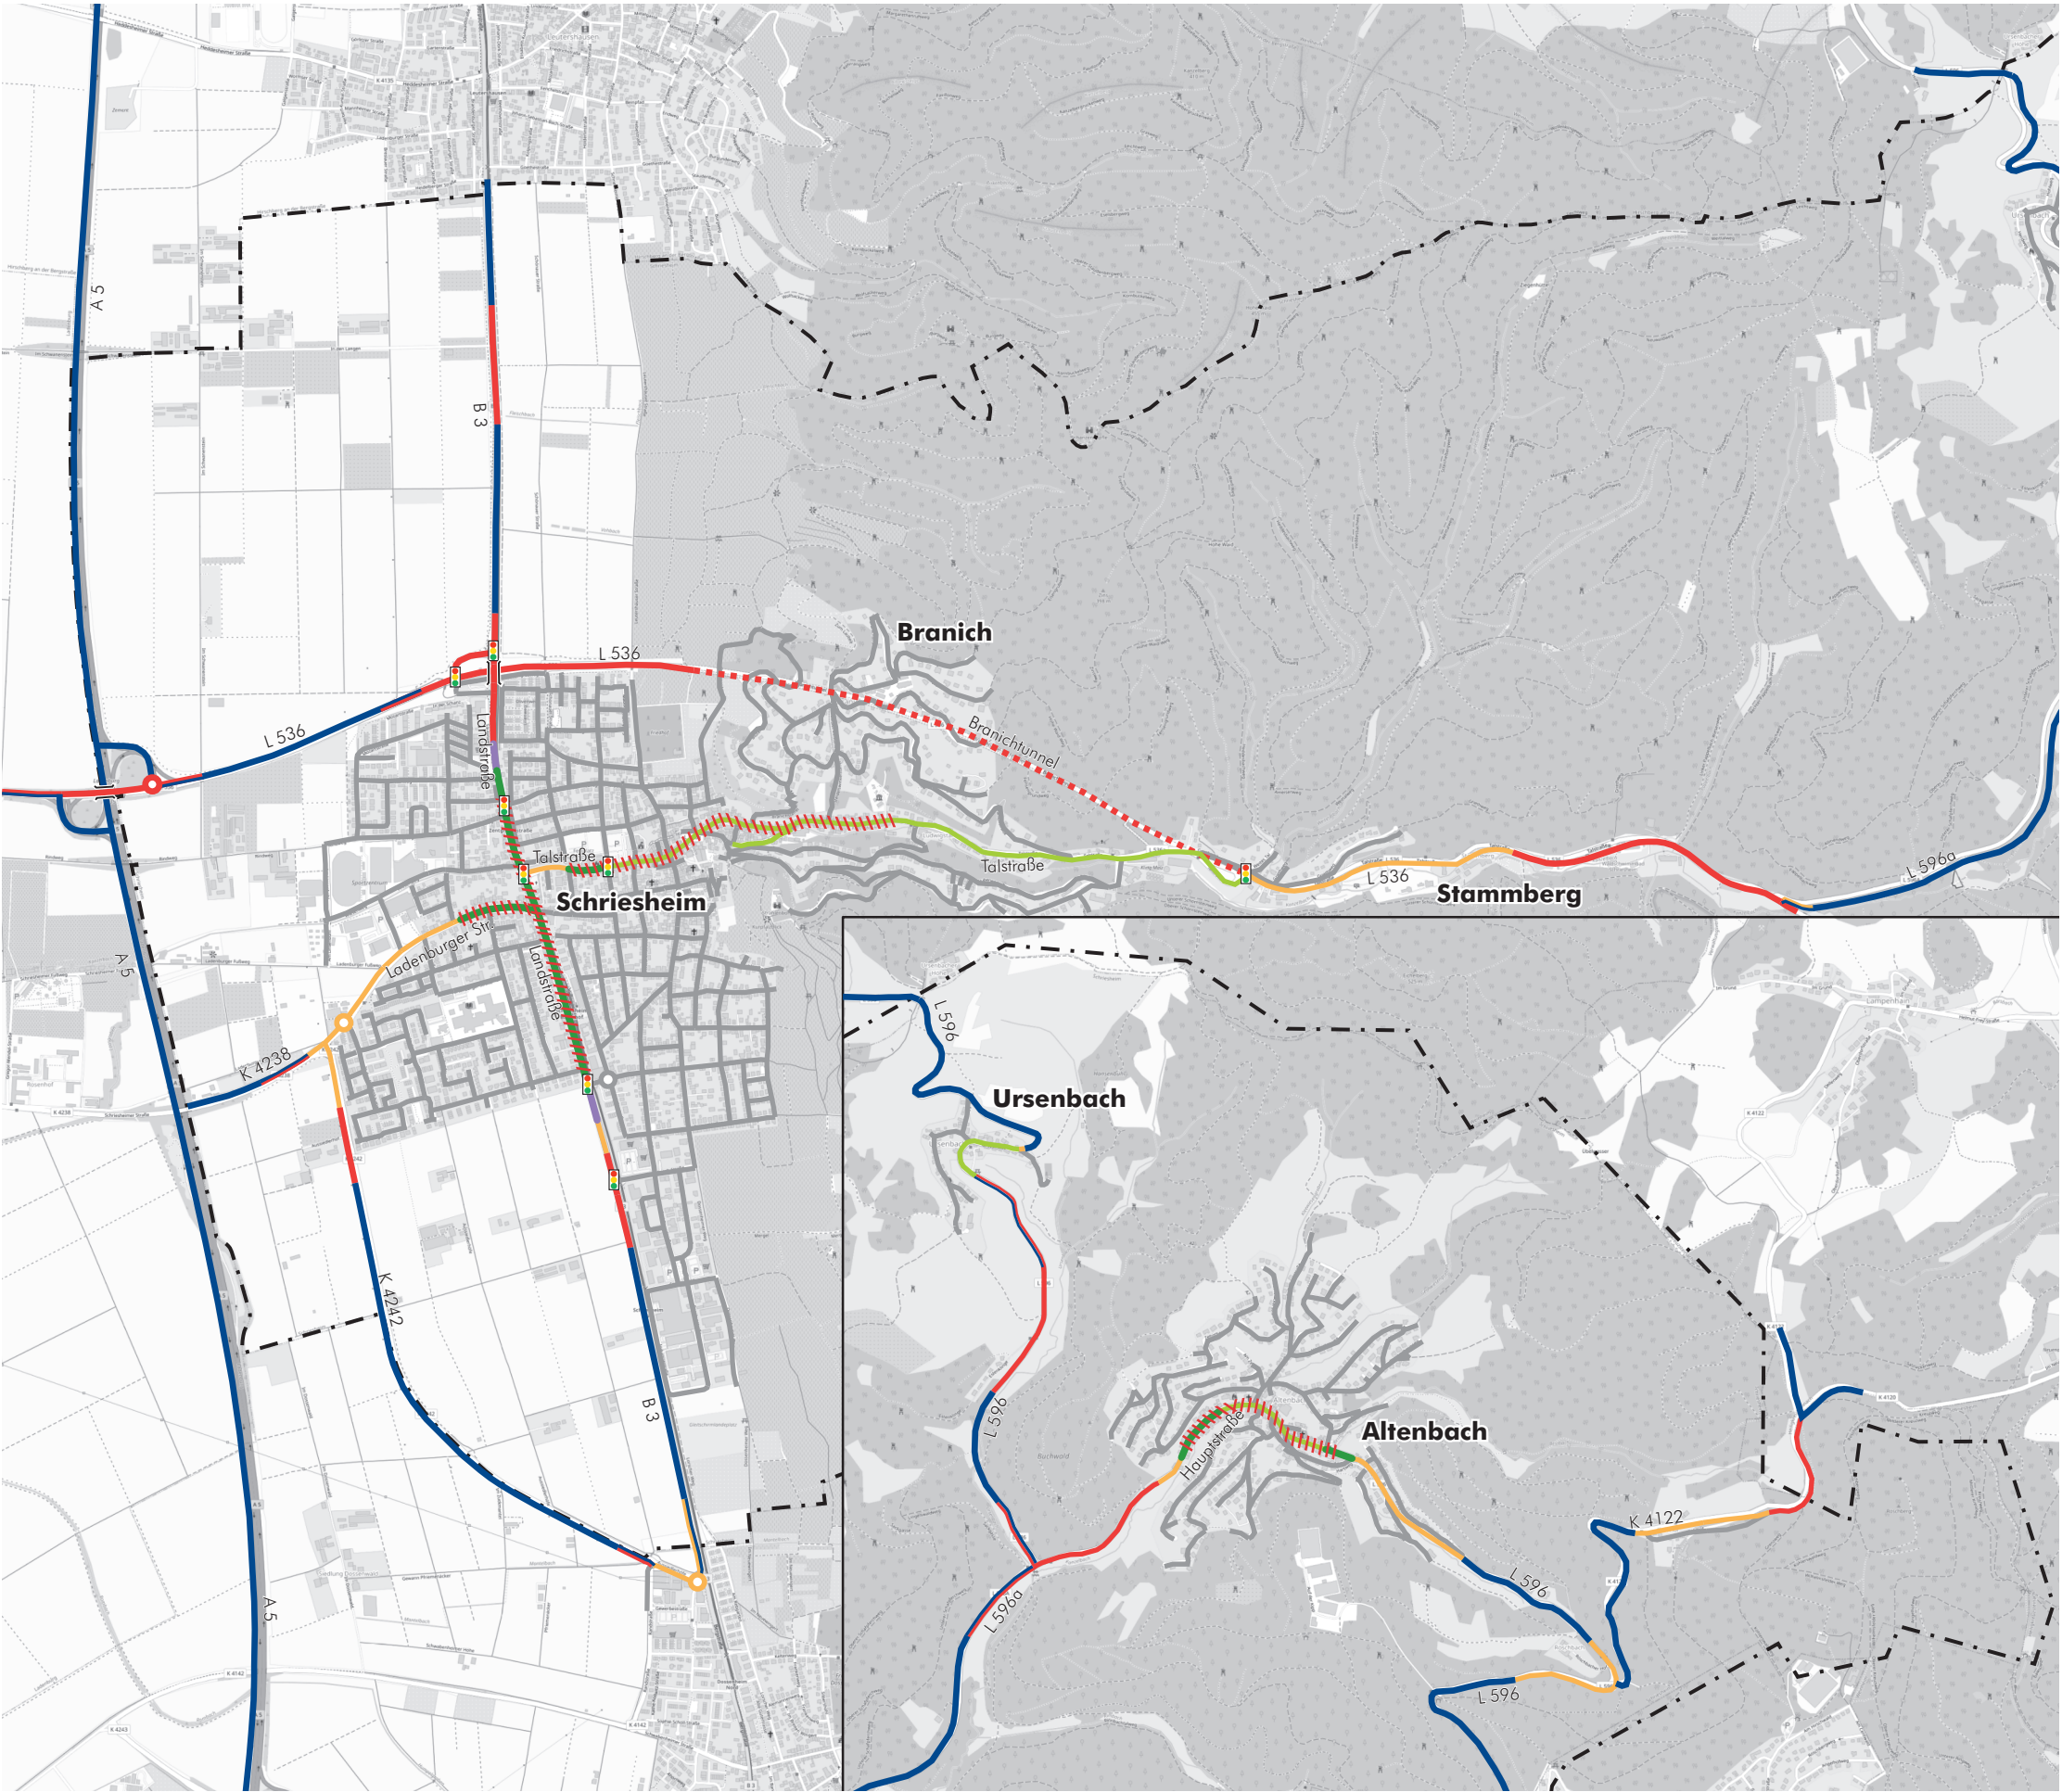

Kartengrundlage: openstreetmap.org





Legende

- Gebäude
- Nebengebäude
- Schule/ Kindergarten
- Straße
- Tunnelöffnung
- Lärmschutzwand
- Gemarkungsgrenze

**Pegelwerte L_{DEN}
in dB(A)**


- ≤ 65
- $65 < \leq 67$
- $67 < \leq 70$
- $70 < \leq 72$
- $72 <$

Maßstab i.O. 1:5.000



sh_Plan18a.sgs

Stadt			Schriesheim	
Projekt			Lärmaktionsplanung, 3. Runde	Projekt-Nr. 33037-4
Planinhalt			Planfall 3, Straßenverkehrslärm 24 Stunden nach VBUS - L _{DEN} in dB(A)	Plangröße 840 x 594
	Name	Datum	MODUS CONSULT Dr. Frank Gericke GmbH Kirchgasse 9 Tel. 07251 / 989777 76646 Bruchsal Fax 07251 / 989779 Plan 18a	
bearb.	SP	07.10.2020		
gez.	SB	07.10.2020		
gepr.	FG			

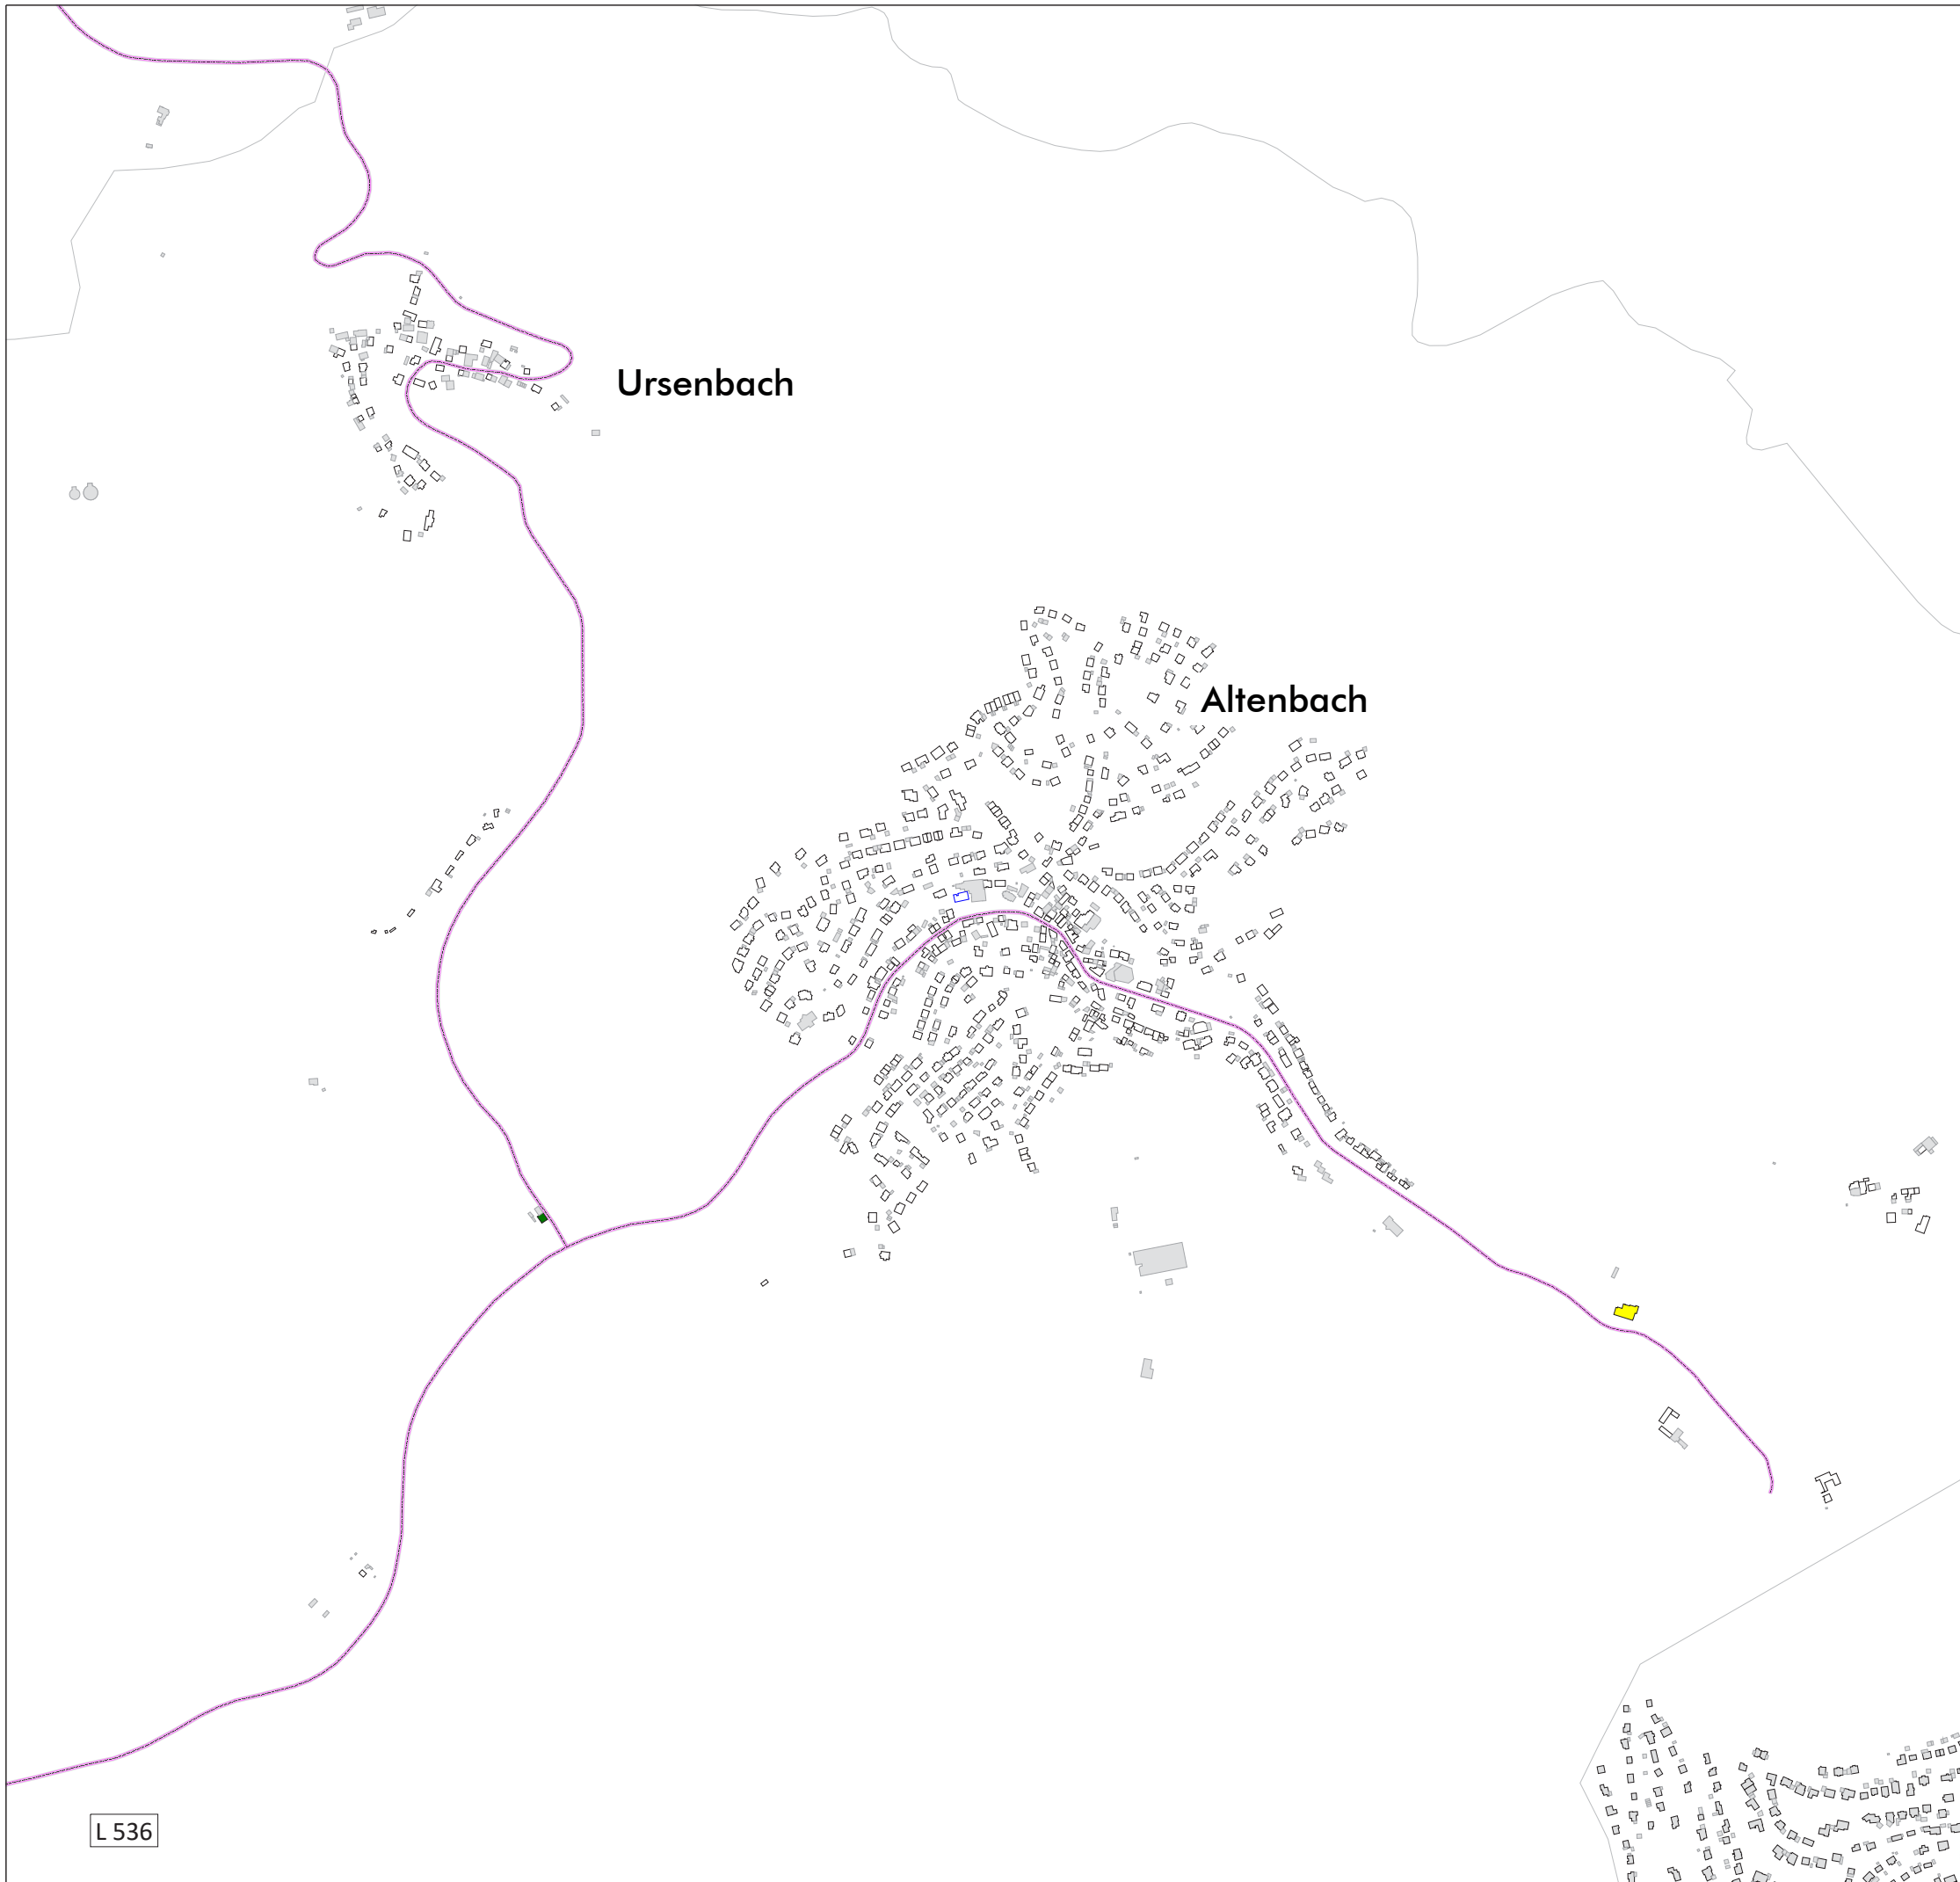

Legende

- Gebäude
- Nebengebäude
- Schule/ Kindergarten
- Straße
- Tunnelöffnung
- Lärmschutzwand
- Gemarkungsgrenze

Pegelwerte L_{DEN}
in dB(A)


	<=65
65 <	<=67
67 <	<=70
70 <	<=72
72 <	

Maßstab i.O. 1:5.000



sh_Plan18b.sgs

Stadt			Schriesheim	
Projekt			Lärmaktionsplanung, 3. Runde	Projekt-Nr. 33037-4
Planinhalt			Planfall 3, Straßenverkehrslärm 24 Stunden nach VBUS - L _{DEN} in dB(A)	Plangröße 840 x 594
	Name	Datum	 Dr. Frank Gericke GmbH Kirchgasse 9 Tel. 07251 / 989777 76646 Bruchsal Fax 07251 / 989779	
bearb.	SP	07.10.2020		
gez.	SB	07.10.2020		
gepr.	FG			
			Plan	18b

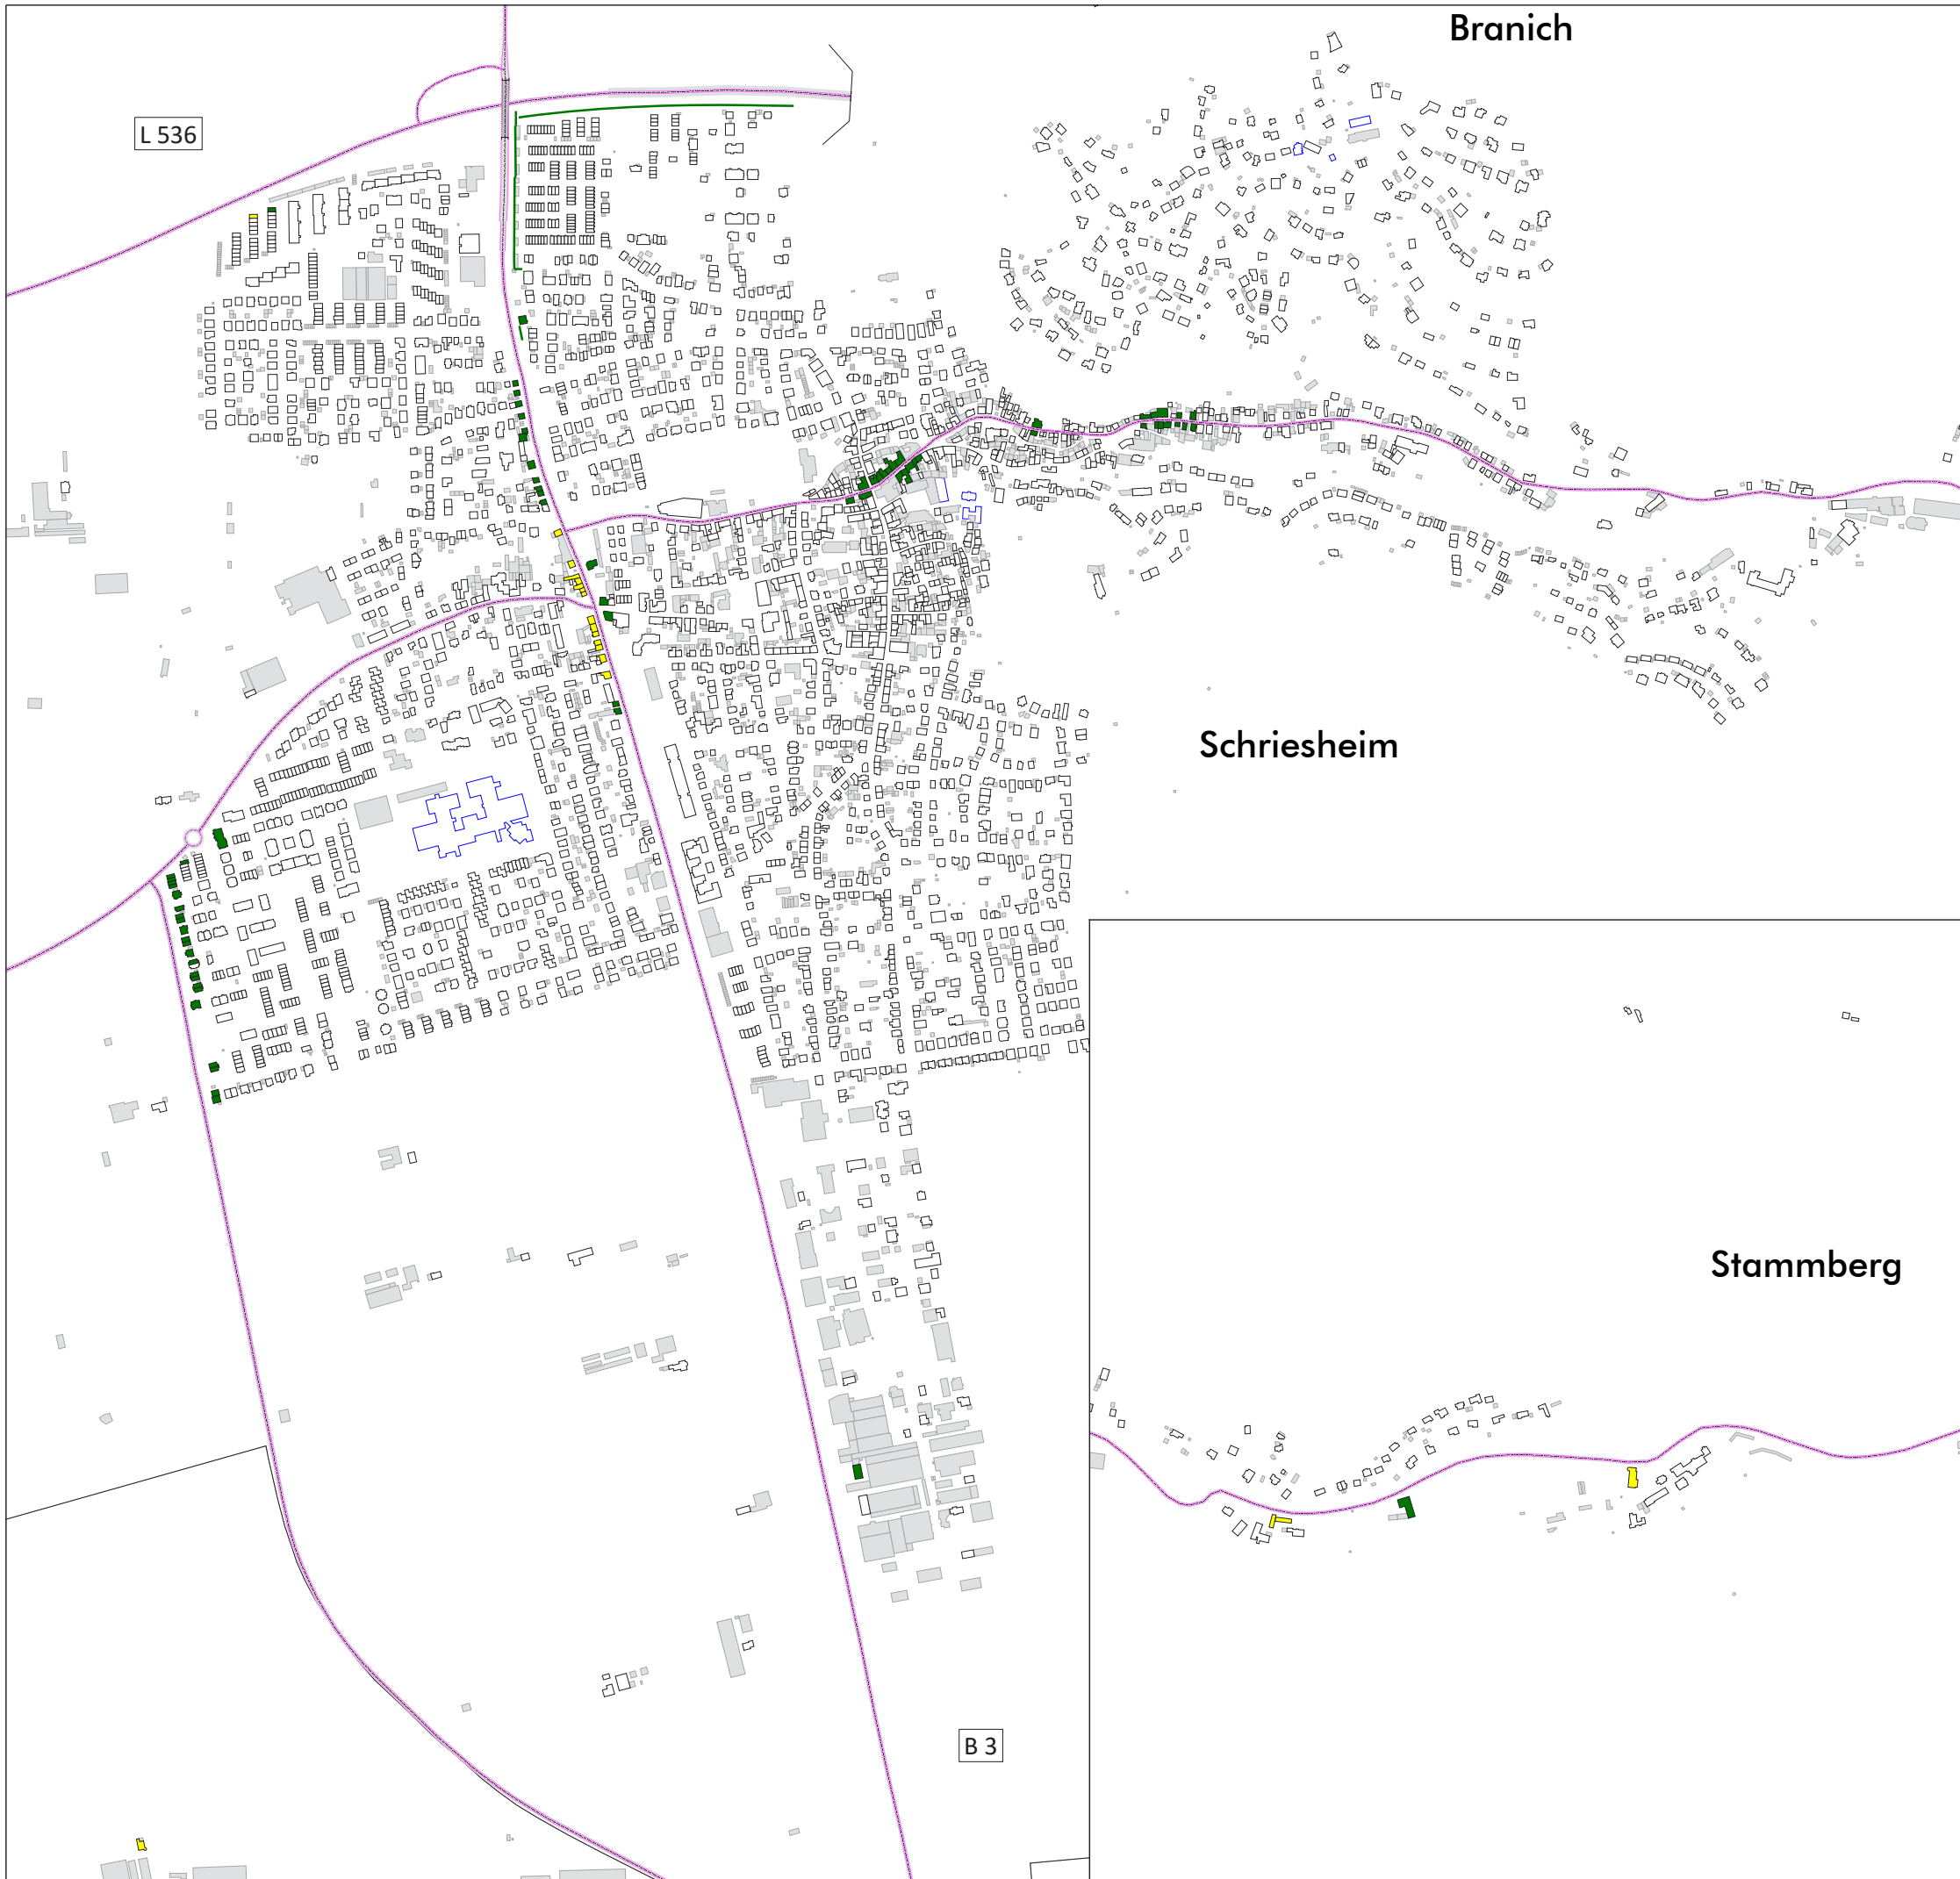

Legende

- Gebäude
- Nebengebäude
- Schule/ Kindergarten
- Straße
- Tunnelöffnung
- Lärmschutzwand
- Gemarkungsgrenze

Pegelwerte L_N
in dB(A)


- ≤ 55
- $55 < L_N \leq 57$
- $57 < L_N \leq 60$
- $60 < L_N \leq 62$

Maßstab i.O. 1:5.000



sh_Plan19a.sgs

Stadt		Schriesheim			
Projekt		Lärmaktionsplanung, 3. Runde		Projekt-Nr. 33037-4	
Planinhalt		Planfall 3, Straßenverkehrslärm nach VBUS - L _N in dB(A)		Plangröße 840 x 594	
	Name	Datum		MODUS CONSULT Dr. Frank Gericke GmbH Kirchgasse 9 Tel. 07251 / 989777 76646 Bruchsal Fax 07251 / 989779 Plan 19a	
bearb.	SP	07.10.2020			
gez.	SB	07.10.2020			
gepr.	FG				

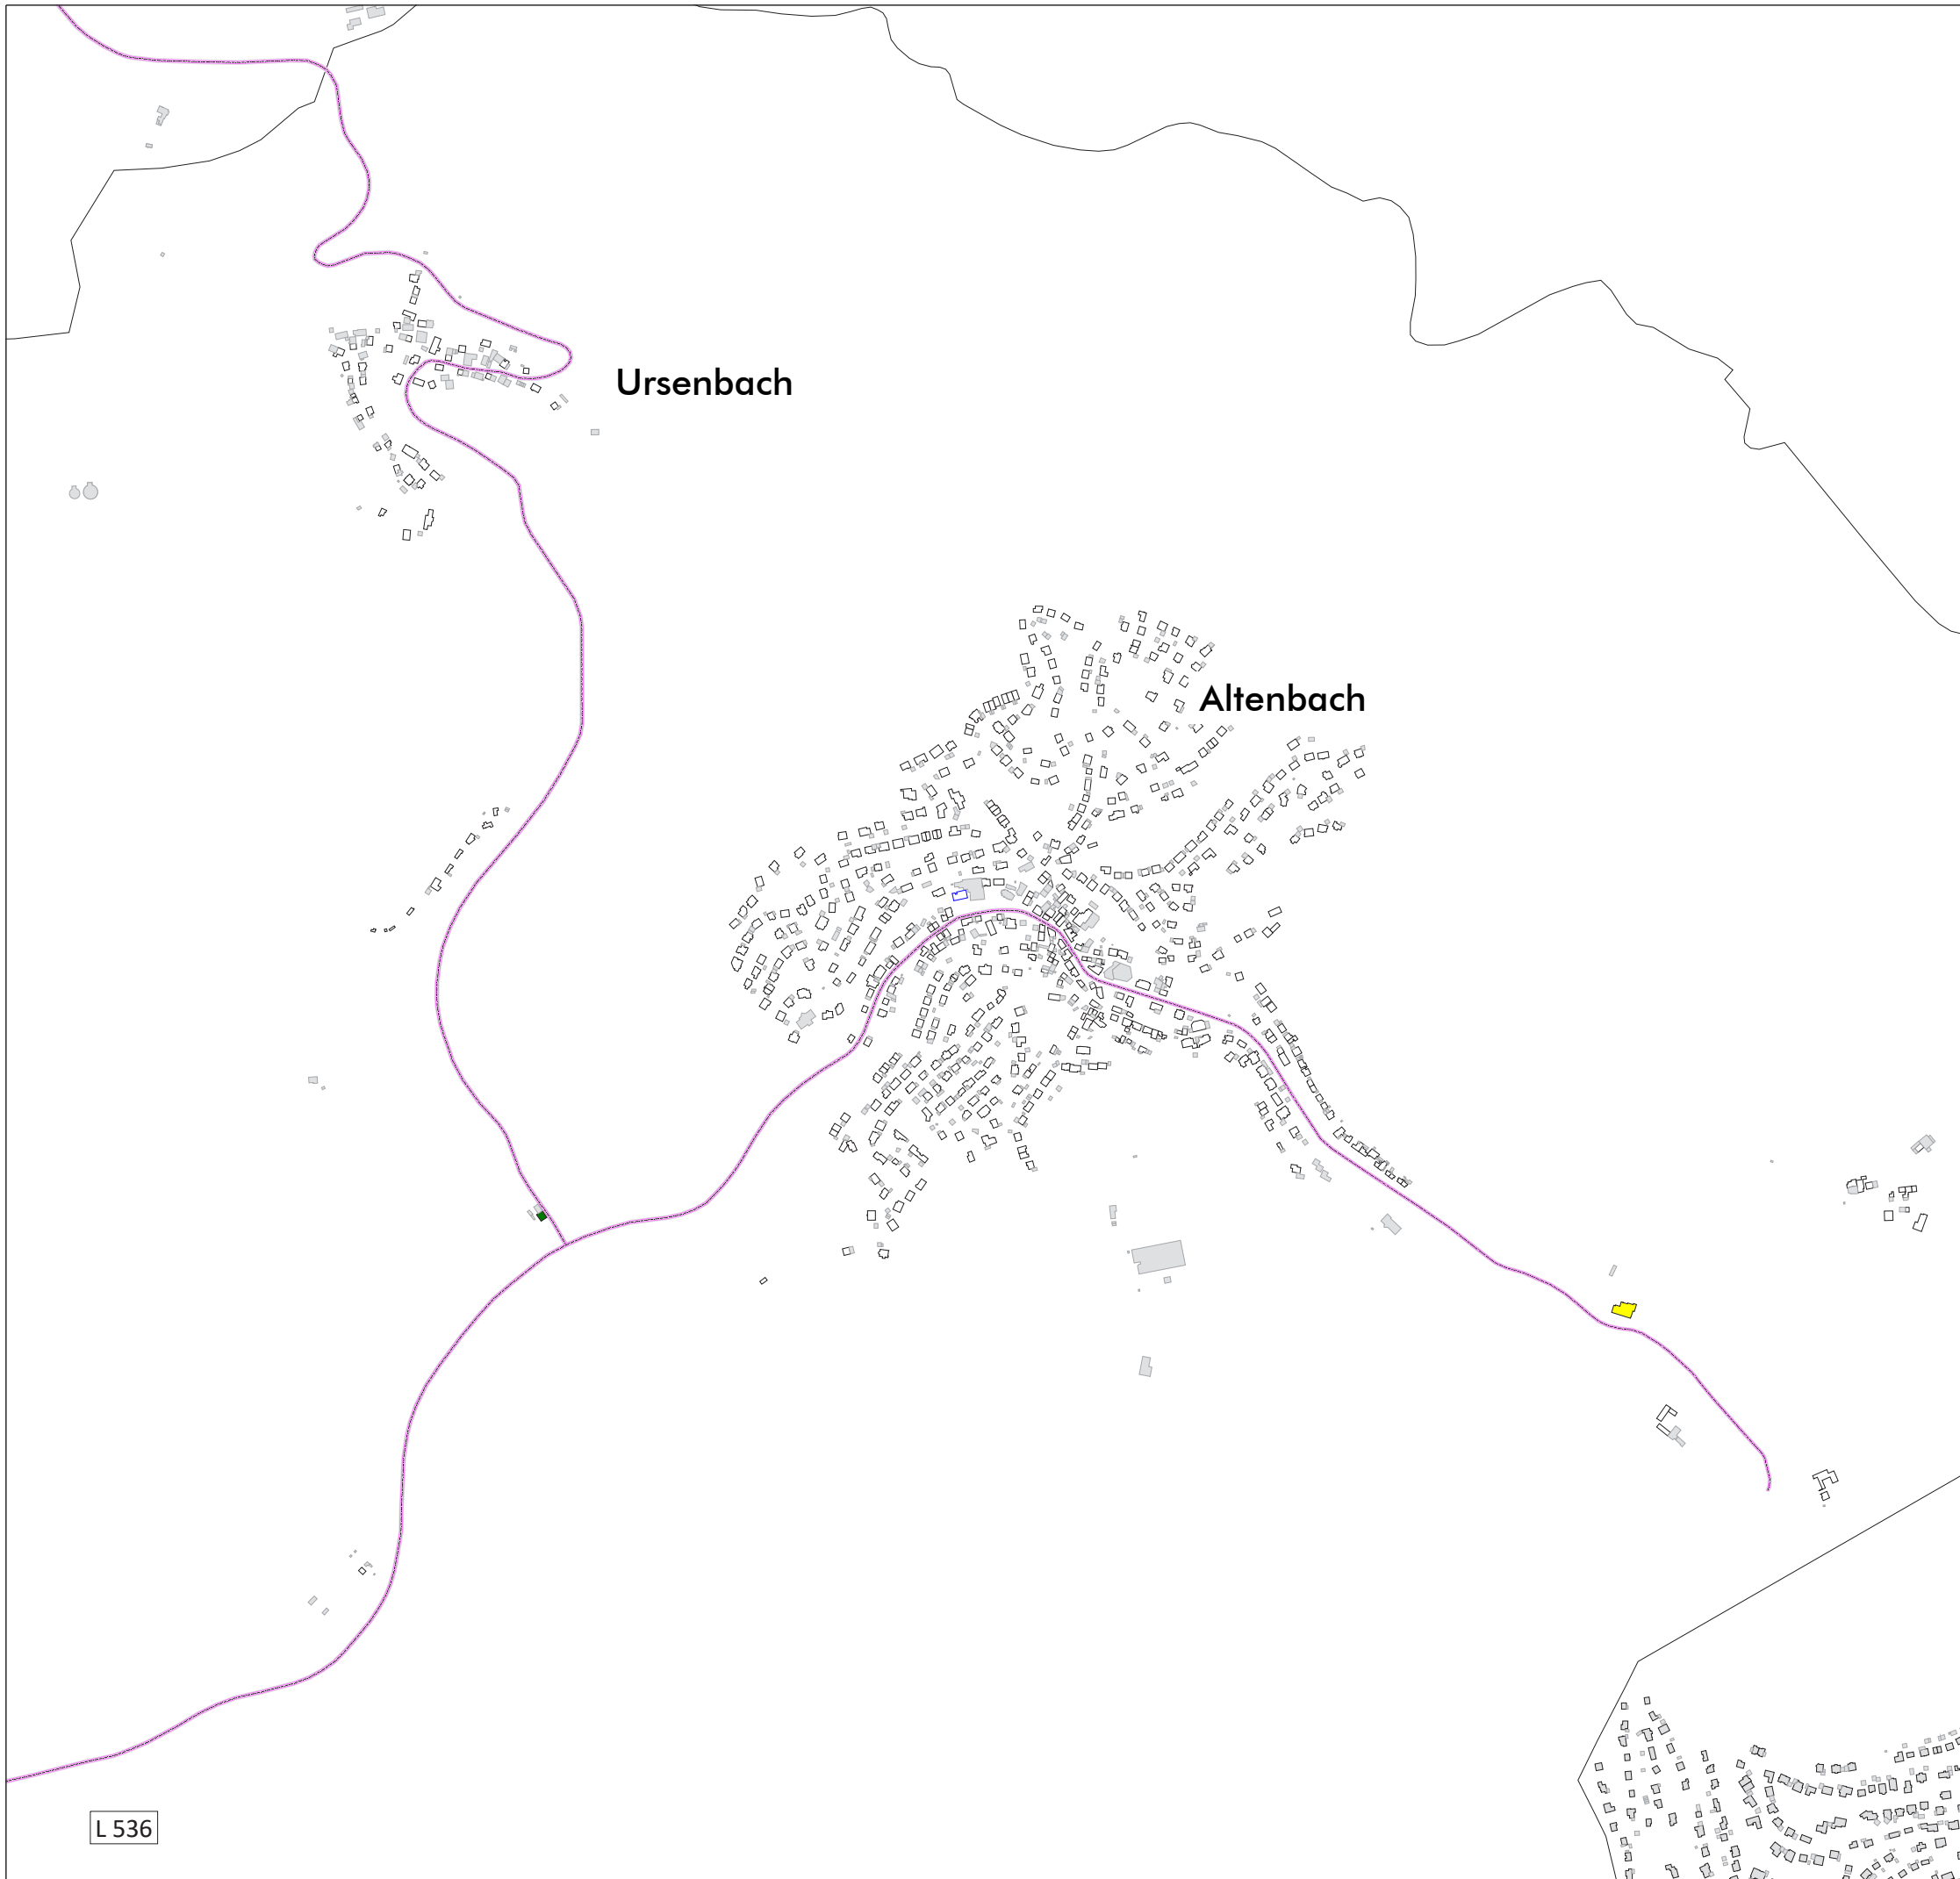

Legende

- Gebäude
- Nebengebäude
- Schule/ Kindergarten
- Straße
- Tunnelöffnung
- Lärmschutzwand
- Gemarkungsgrenze

Pegelwerte L_N
in dB(A)

- | | |
|------|------|
| | <=55 |
| 55 < | <=57 |
| 57 < | <=60 |
| 60 < | <=62 |
| 62 < | |

Maßstab i.O. 1:5.000



sh_Plan19b.sgs

Stadt			Schriesheim	
Projekt			Lärmaktionsplanung, 3. Runde	Projekt-Nr. 33037-4
Planinhalt			Planfall 3, Straßenverkehrslärm nach VBUS - L _N in dB(A)	Plangröße 840 x 594
	Name	Datum	 Dr. Frank Gericke GmbH Kirchgasse 9 Tel. 07251 / 989777 76646 Bruchsal Fax 07251 / 989779	
bearb.	SP	07.10.2020		
gez.	SB	07.10.2020		
gepr.	FG			
			Plan	19b