
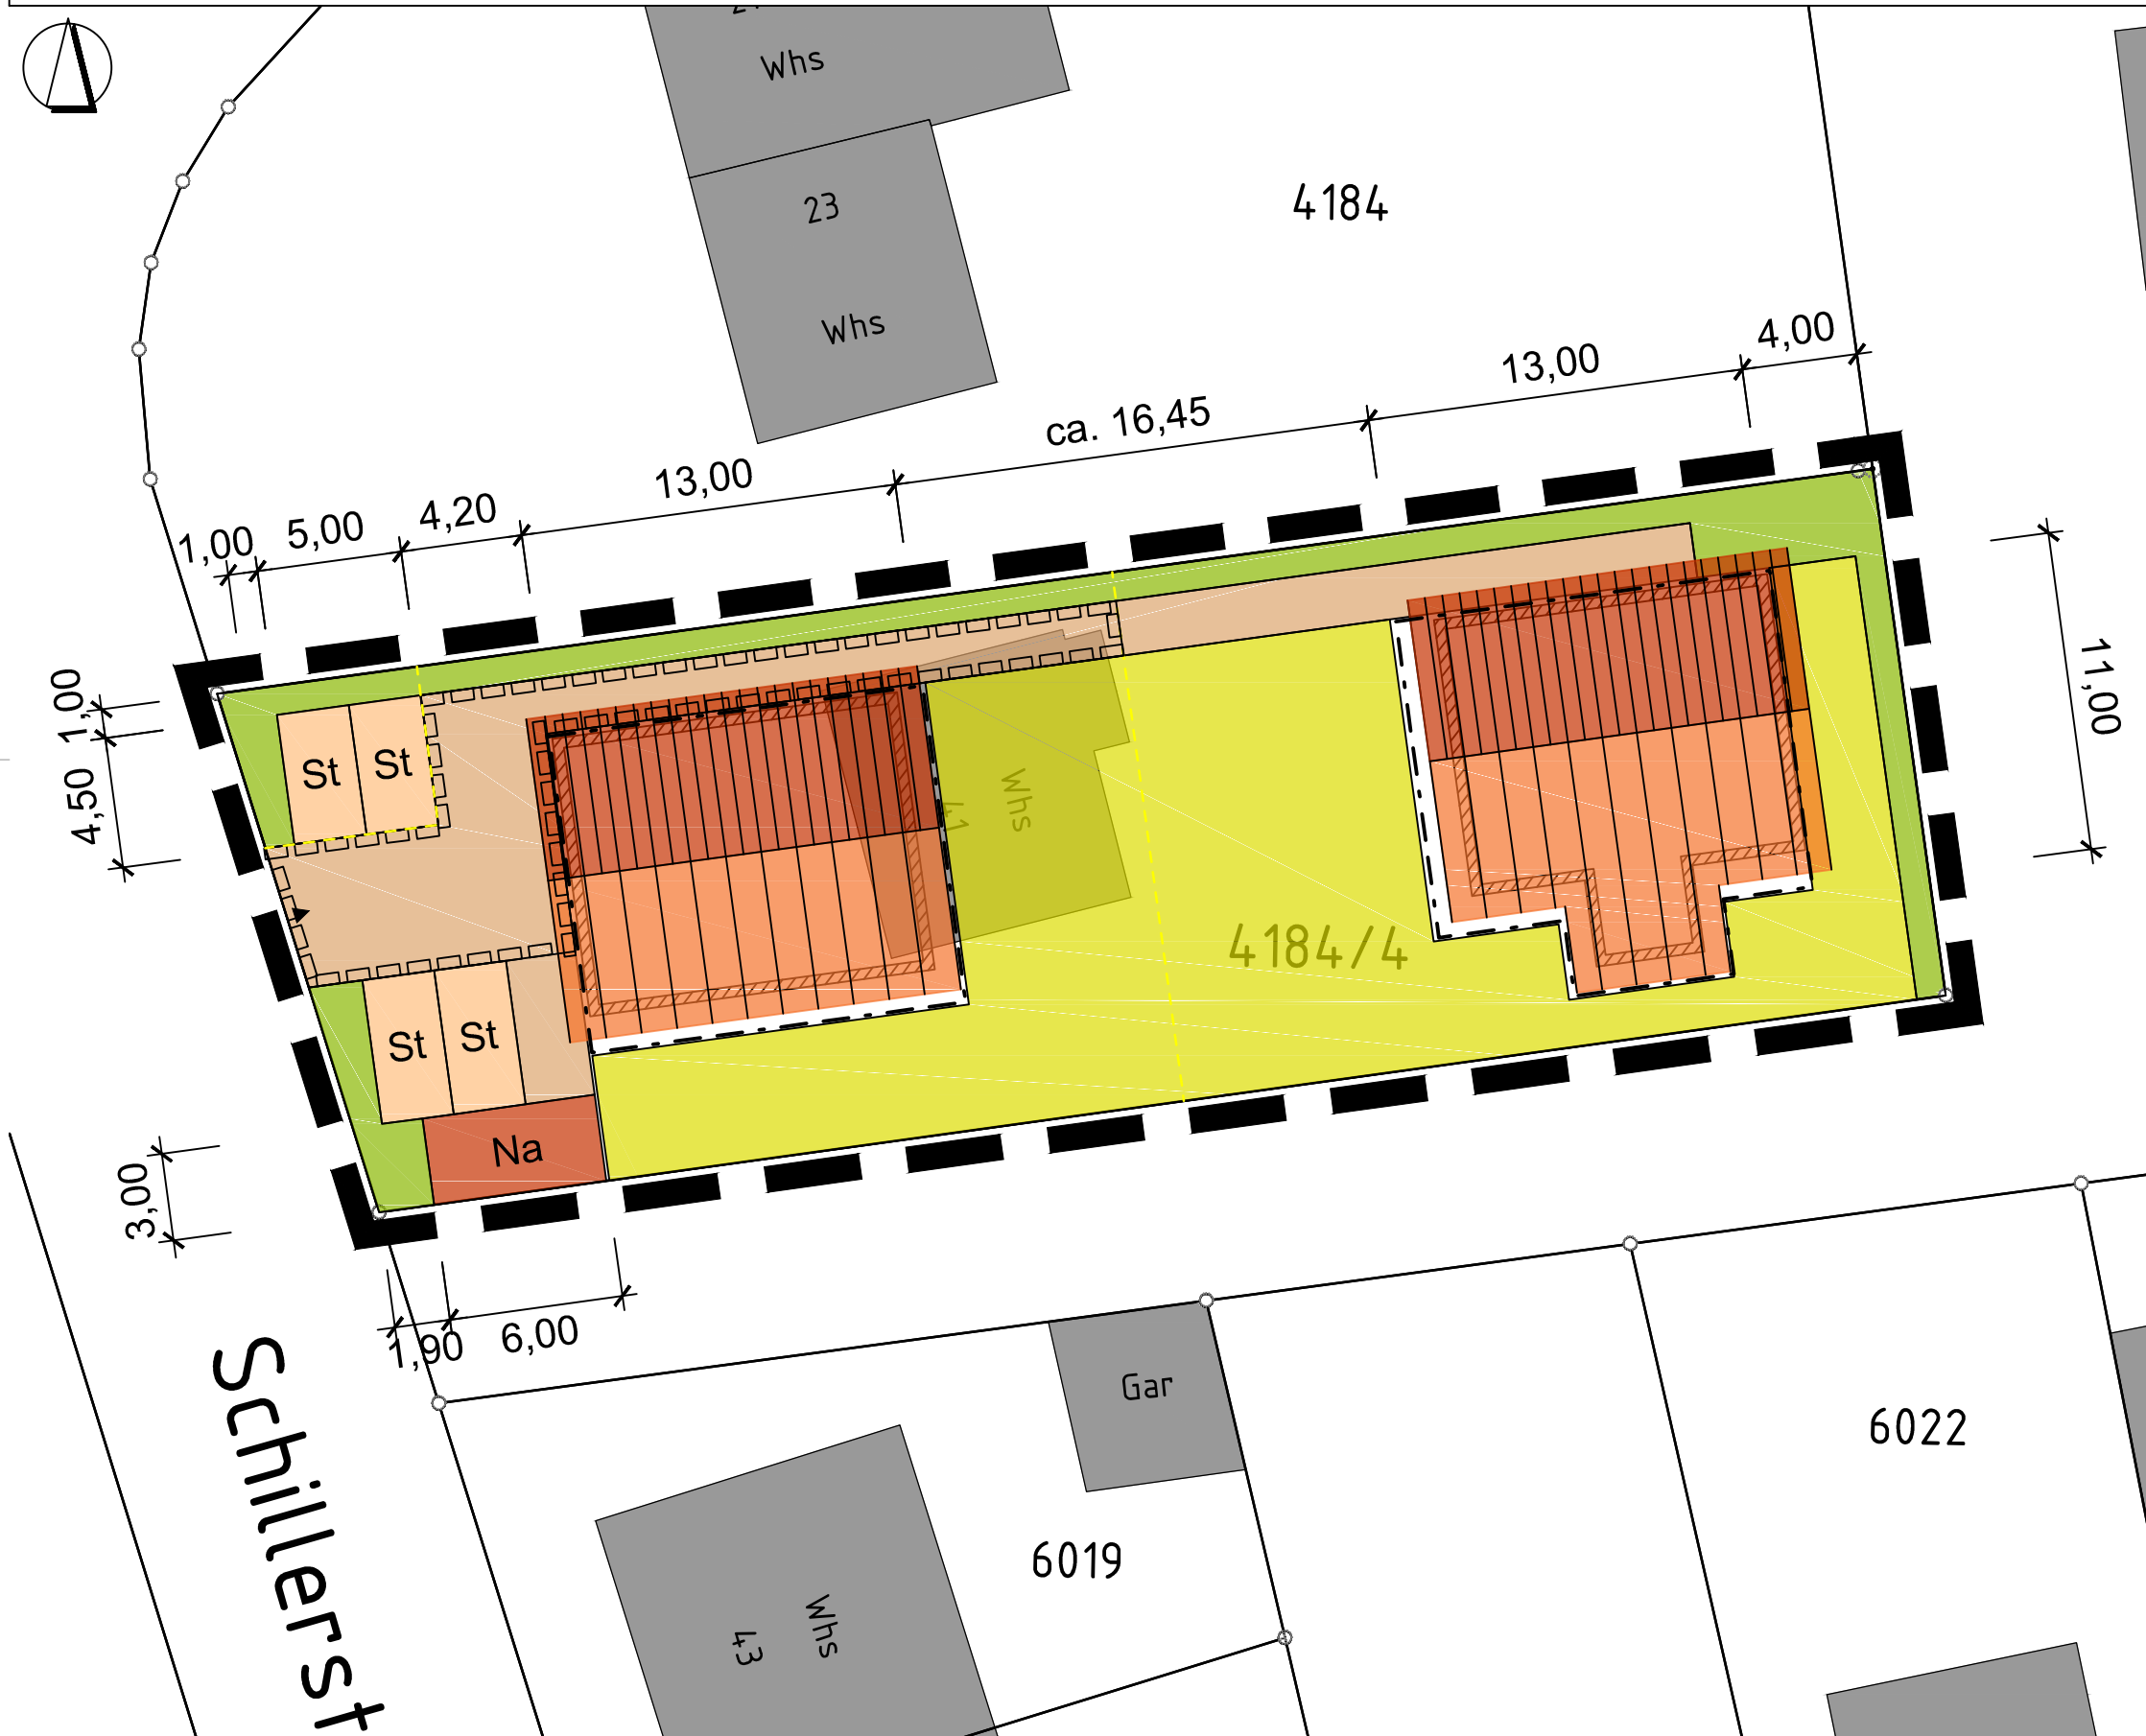


# Vorhabenbezogener Bebauungsplan "Schillerstraße 41"

Gemarkung Schriesheim, Flurstück Nr. 4184/4

## Stadt Schriesheim

PLANZEICHNUNG

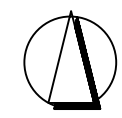

LEGENDE

- Stellplatzfläche
- Private Wegefläche / Zuwegung
- Private Grundstückszufahrt
- Pflanzbot Gehölzfläche
- Gartenfläche / Hausgarten
- Vorhabenplanung
- Nebengebäude (Abstellraum)
- geplante Grundstücksgrenze
- Mit Geh-, Fahr- und Leitungsrechten zu belastende Fläche zugunsten des Hinte
- Gebäude Bestand
- Bemassung (Angaben in Meter)

Stadt Schriesheim Friedrichstraße 28-30 69198 Schriesheim		Fassung Satzung Ausfertigung
Proj.-Nr. 54.07P	ggz. DH	Datum der letzten Änderung 25.01.2022 fertiggestellt: 02.03.2022



STADT SCHRIESHEIM

Vorhabenbezogener Bebauungsplan  
"Schillerstraße 41"  
Gemarkung Schriesheim  
Vorhabenplan: Freifläche und Erschließung

Maßstab 1 : 250 Blatt 1 von 5

**INFRA PRO**  
 Ingenieur  
 GmbH & Co. KG  
 Hüttenfelder Straße 7  
 64653 Lorsch

Fon 06251 - 594 783 0  
 Fax 06251 - 594 783 1  
 mail mail@infrapro.de  
 web www.infrapro.de

