


# Vorhabenbezogener Bebauungsplan "Schillerstraße 41"

Gemarkung Schriesheim, Flurstück Nr. 4184/4

## Stadt Schriesheim

PLANZEICHNUNG

LEGENDE

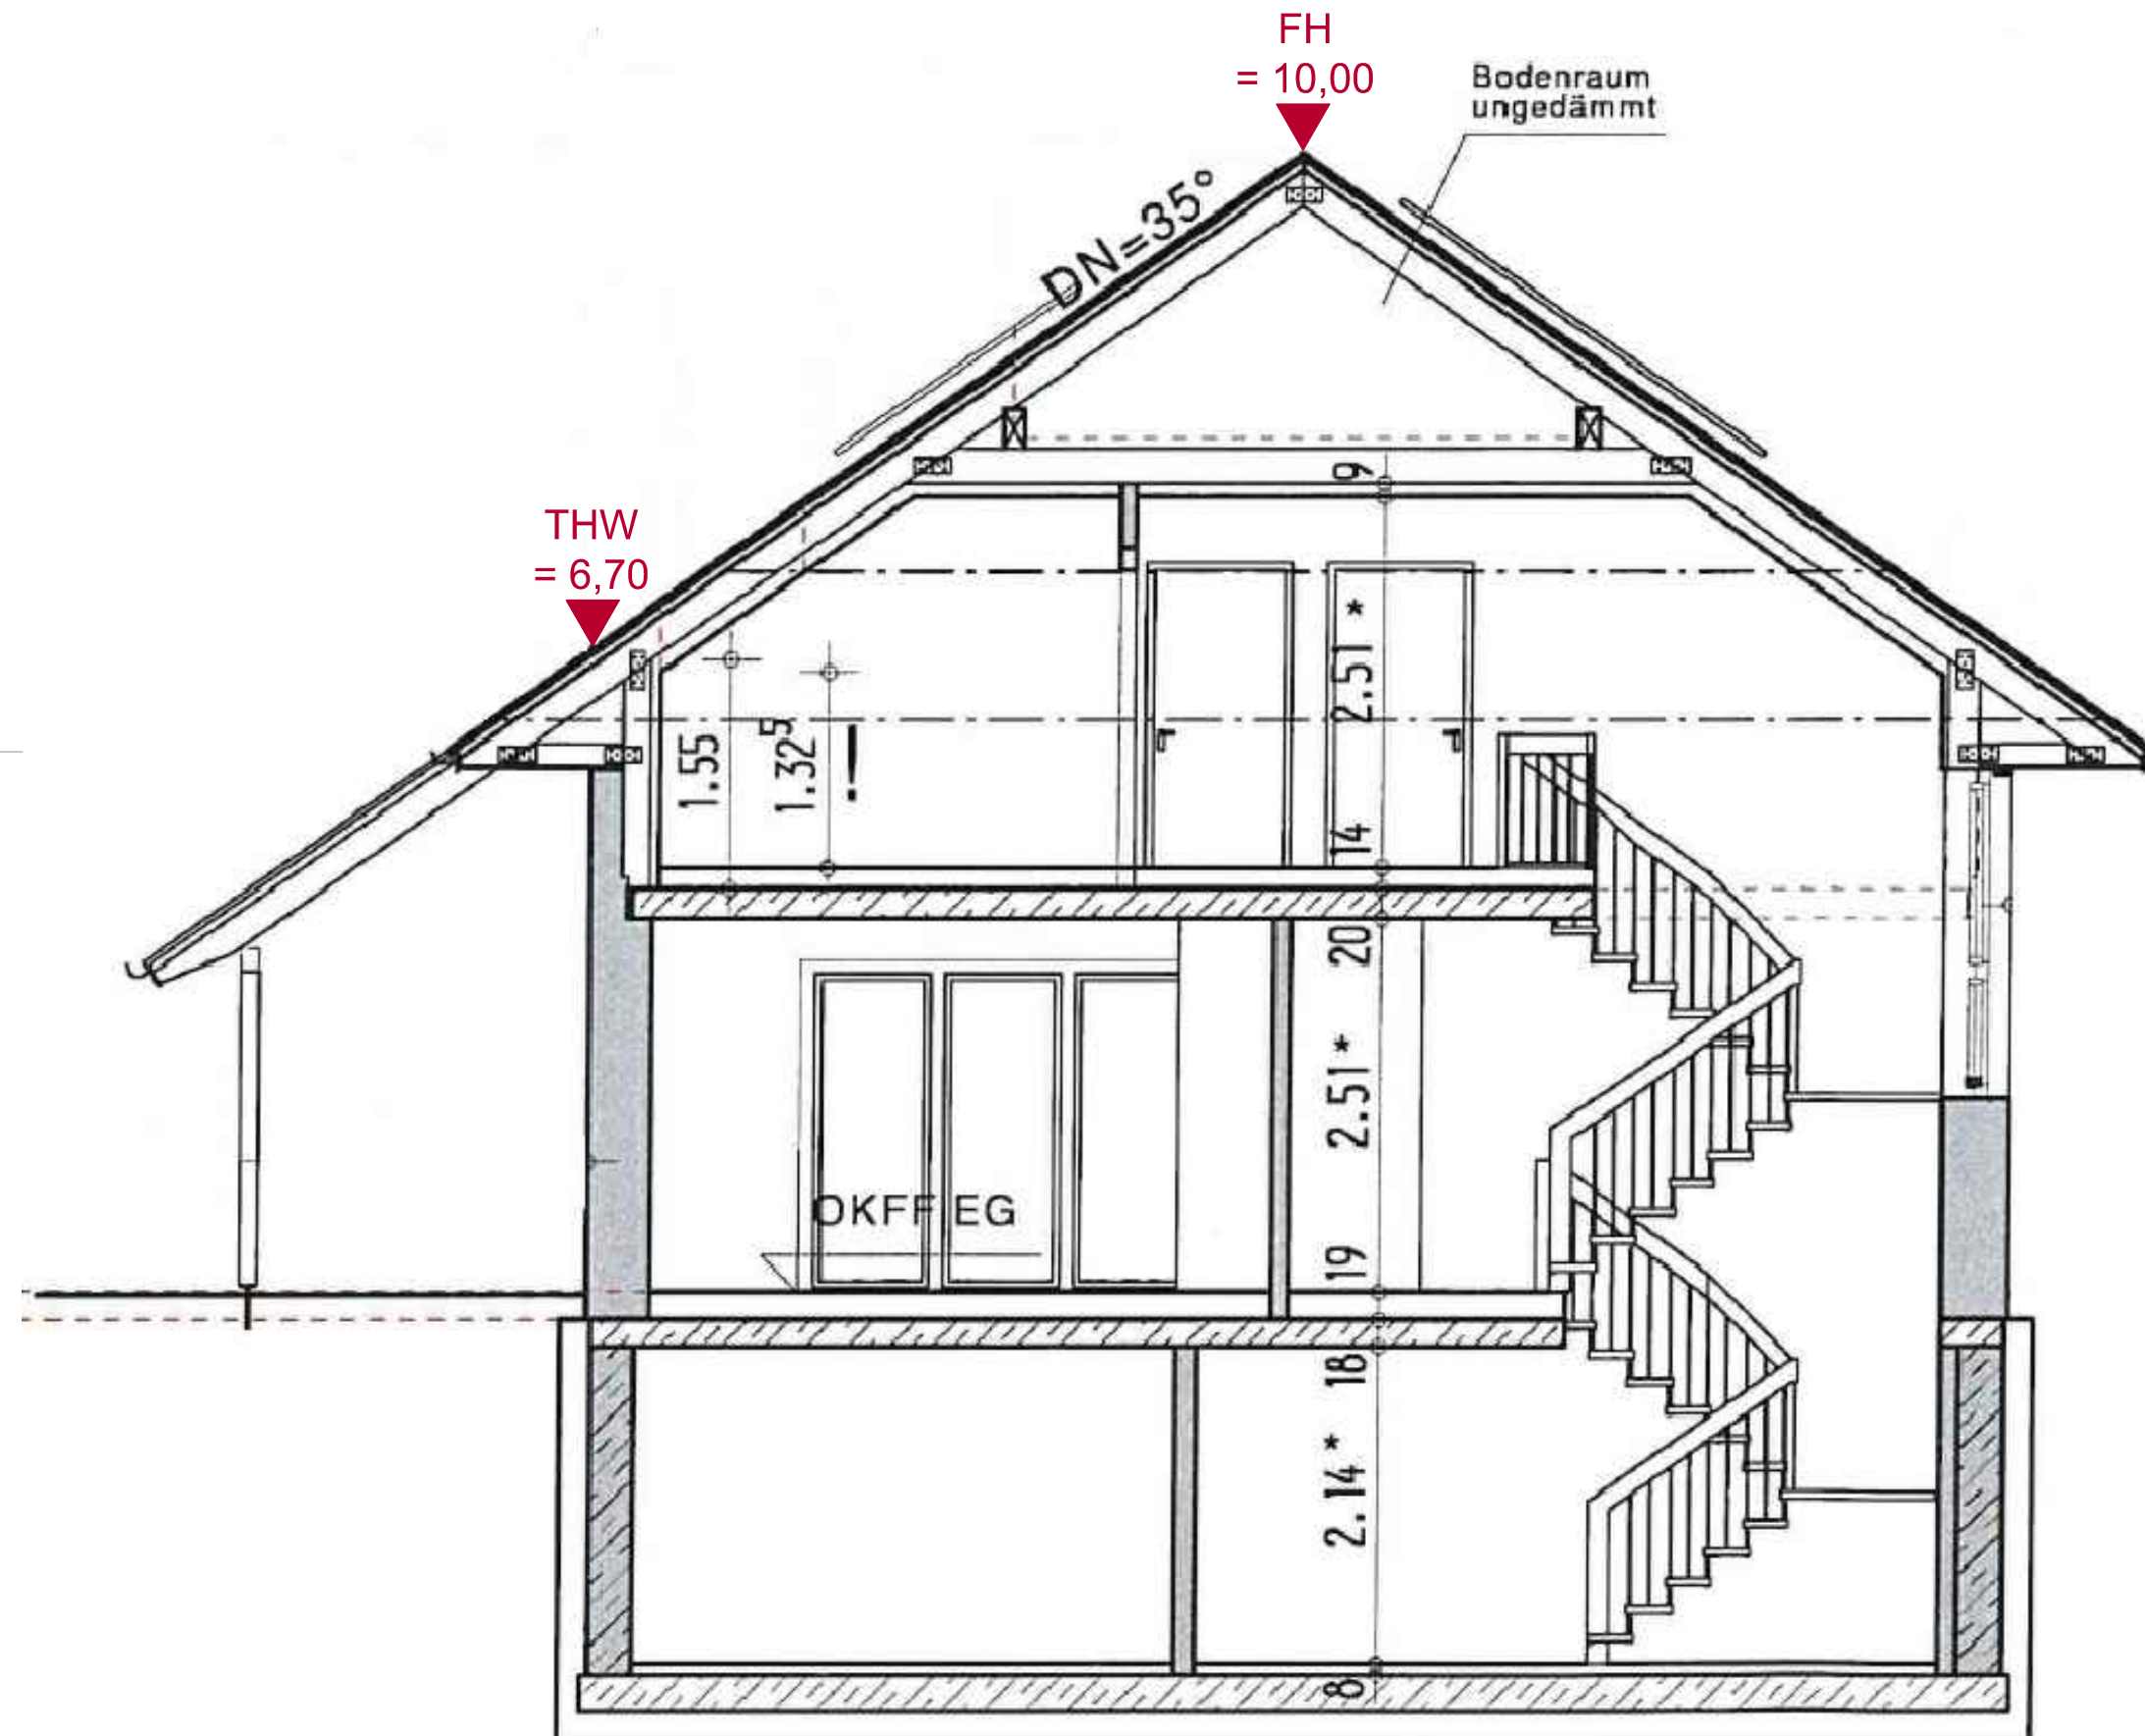

- FH**  
= 10,00  
▼  
Firsthöhe als höchster Punkt des Gebäudes
- THW**  
= 6,70  
▼  
Traufwandhöhe als das Maß zwischen dem angegebenen Bezugspunkt und dem Durchstoßpunkt der verlängerten Gebäudeaußenwand durch die Oberkante der Dachhaut

Stadt Schriesheim Friedrichstraße 28-30 69198 Schriesheim		Fassung Satzung Ausfertigung
Proj.-Nr. 54.07P	gez. KM	Datum der letzten Änderung 25.01.2022 fertiggestellt: 02.03.2022

Übersichtsplan ohne Mst.



STADT SCHRIESHEIM

Vorhabenbezogener Bebauungsplan  
"Schillerstraße 41"  
Gemarkung Schriesheim

Vorhabenplan: Schnitt zum Hinterhaus

Maßstab 1 : 50

Blatt 5 von 5

**INFRA PRO**

Ingenieur  
GmbH & Co, KG  
Hüttenfelder Straße 7  
64653 Lorsch

Fon 06251 - 594 783 0  
Fax 06251 - 594 783 1  
mail mail@infrapro.de  
web www.infrapro.de

