


Vorhabenbezogener Bebauungsplan "Schillerstraße 41"

Gemarkung Schriesheim, Flurstück Nr. 4184/4

Stadt Schriesheim

PLANZEICHNUNG

LEGENDE

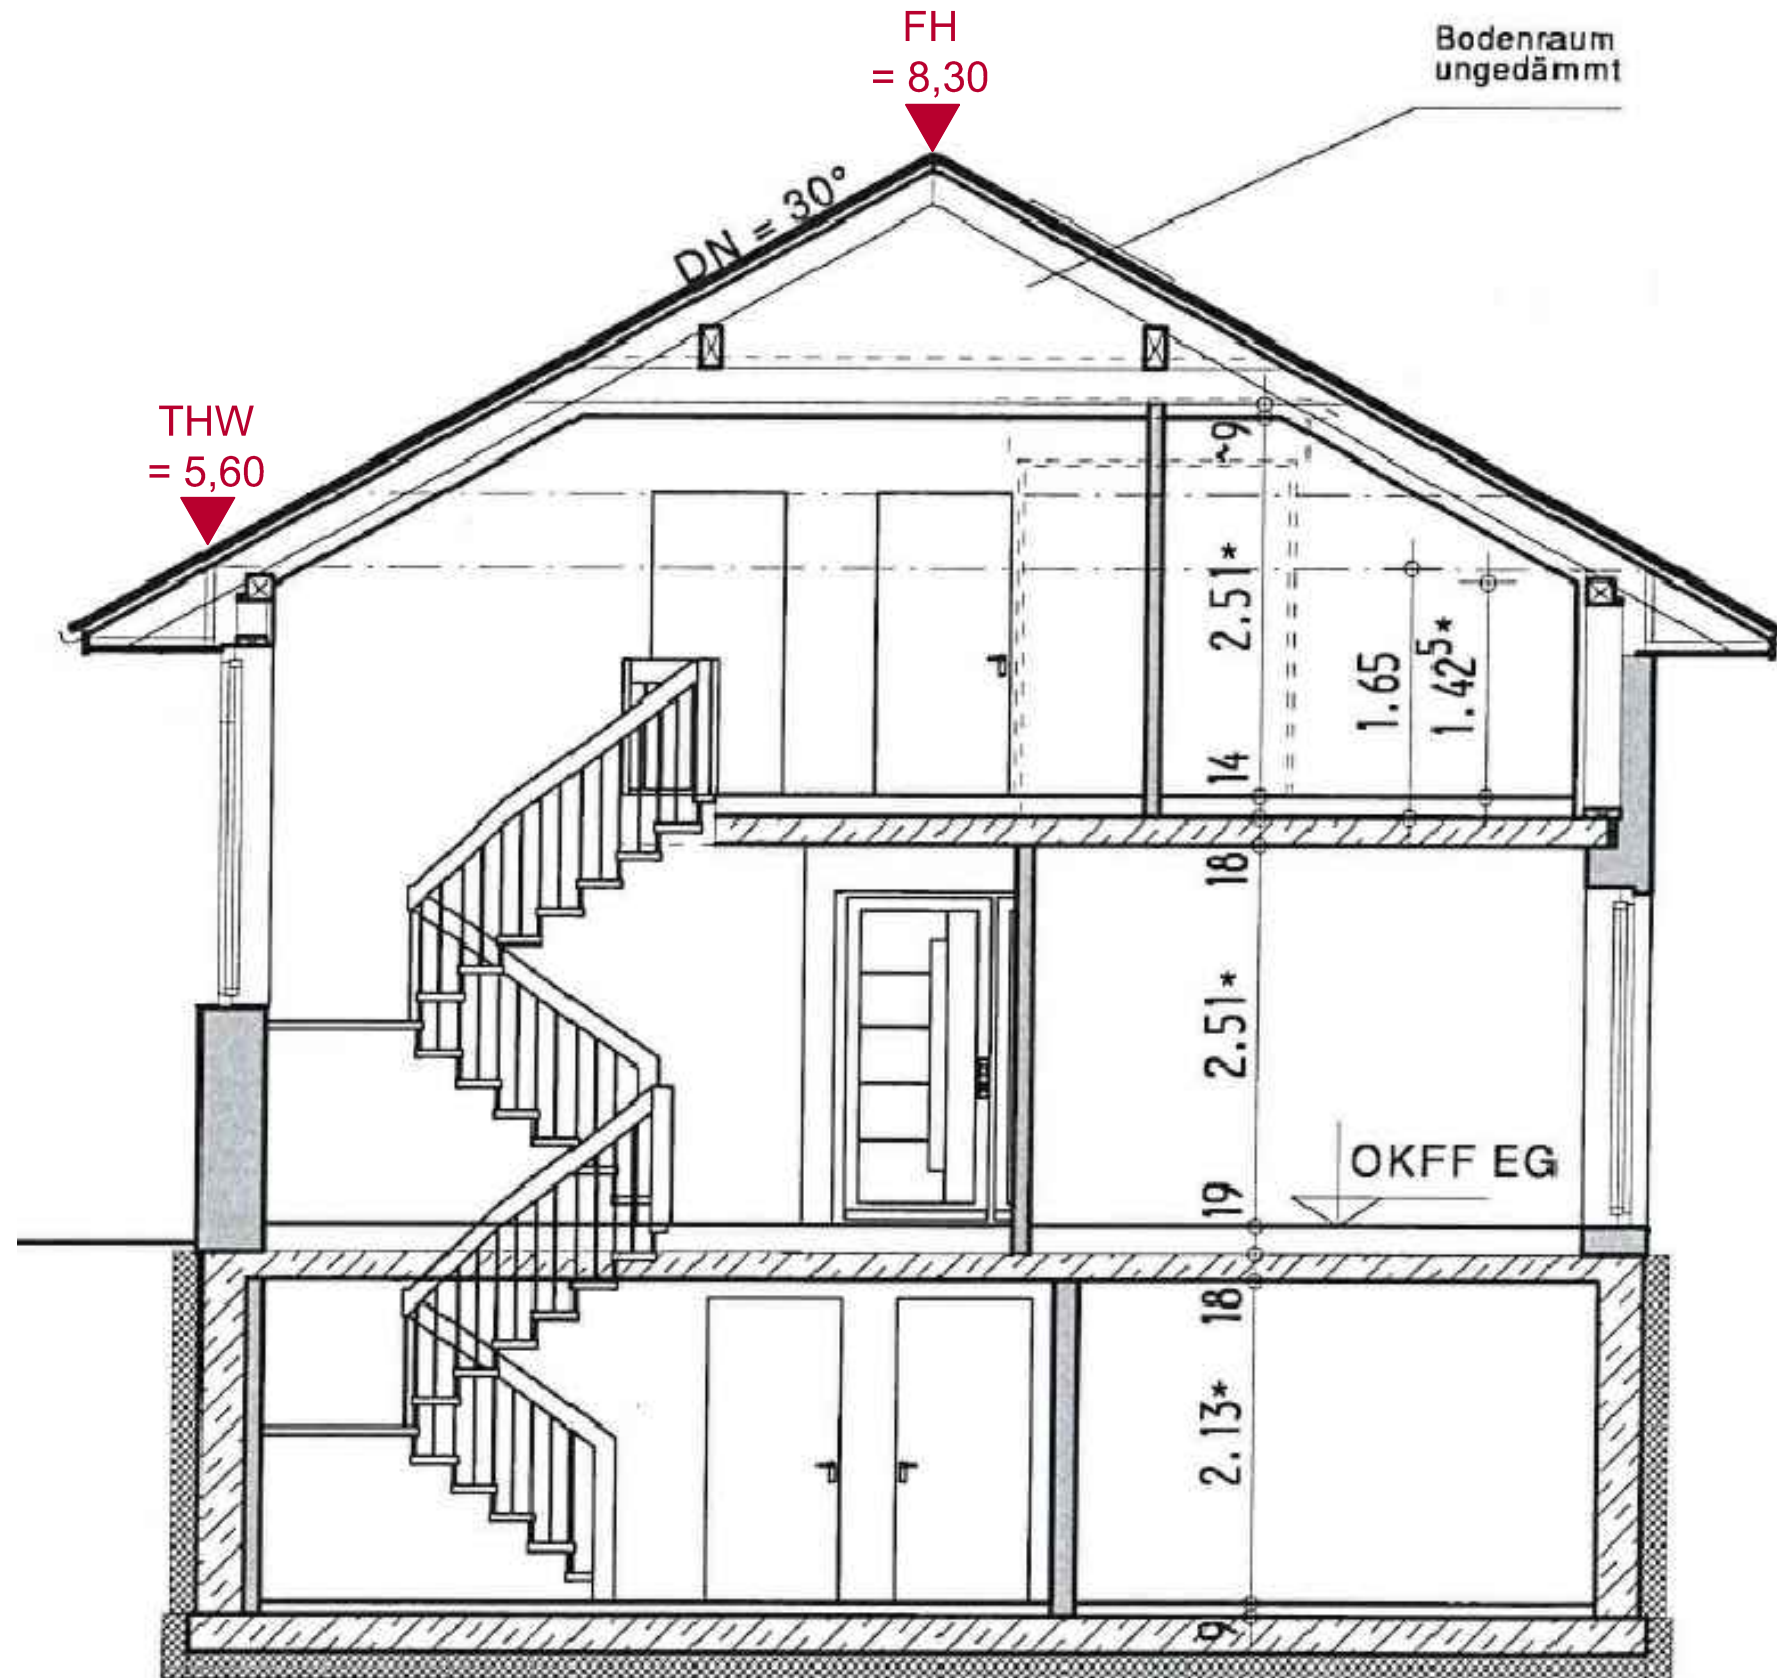

- FH**
= 8,30
▼
Firsthöhe als höchster Punkt des Gebäudes
- THW**
= 5,60
▼
Traufwandhöhe als das Maß zwischen dem angegebenen Bezugspunkt und dem Durchstoßpunkt der verlängerten Gebäudeaußenwand durch die Oberkante der Dachhaut

Stadt Schriesheim Friedrichstraße 28-30 69198 Schriesheim		Fassung Satzung Ausfertigung
Proj.-Nr. 54.07P	gez. KM	Datum der letzten Änderung 25.01.2022 fertiggestellt: 02.03.2022

Übersichtsplan ohne Mst.



STADT SCHRIESHEIM

Vorhabenbezogener Bebauungsplan
"Schillerstraße 41"
Gemarkung Schriesheim

Vorhabenplan: Schnitt zum Vorderhaus

Maßstab 1 : 50

Blatt 3 von 5

INFRA PRO

Ingenieur
— GmbH & Co. KG
Hüttenfelder Straße 7
64653 Lorsch

Fon 06251 - 584 783 0
Fax 06251 - 584 783 1
mail mail@infrapro.de
web www.infrapro.de

